



RZUT PARTERU  
skala 1:100

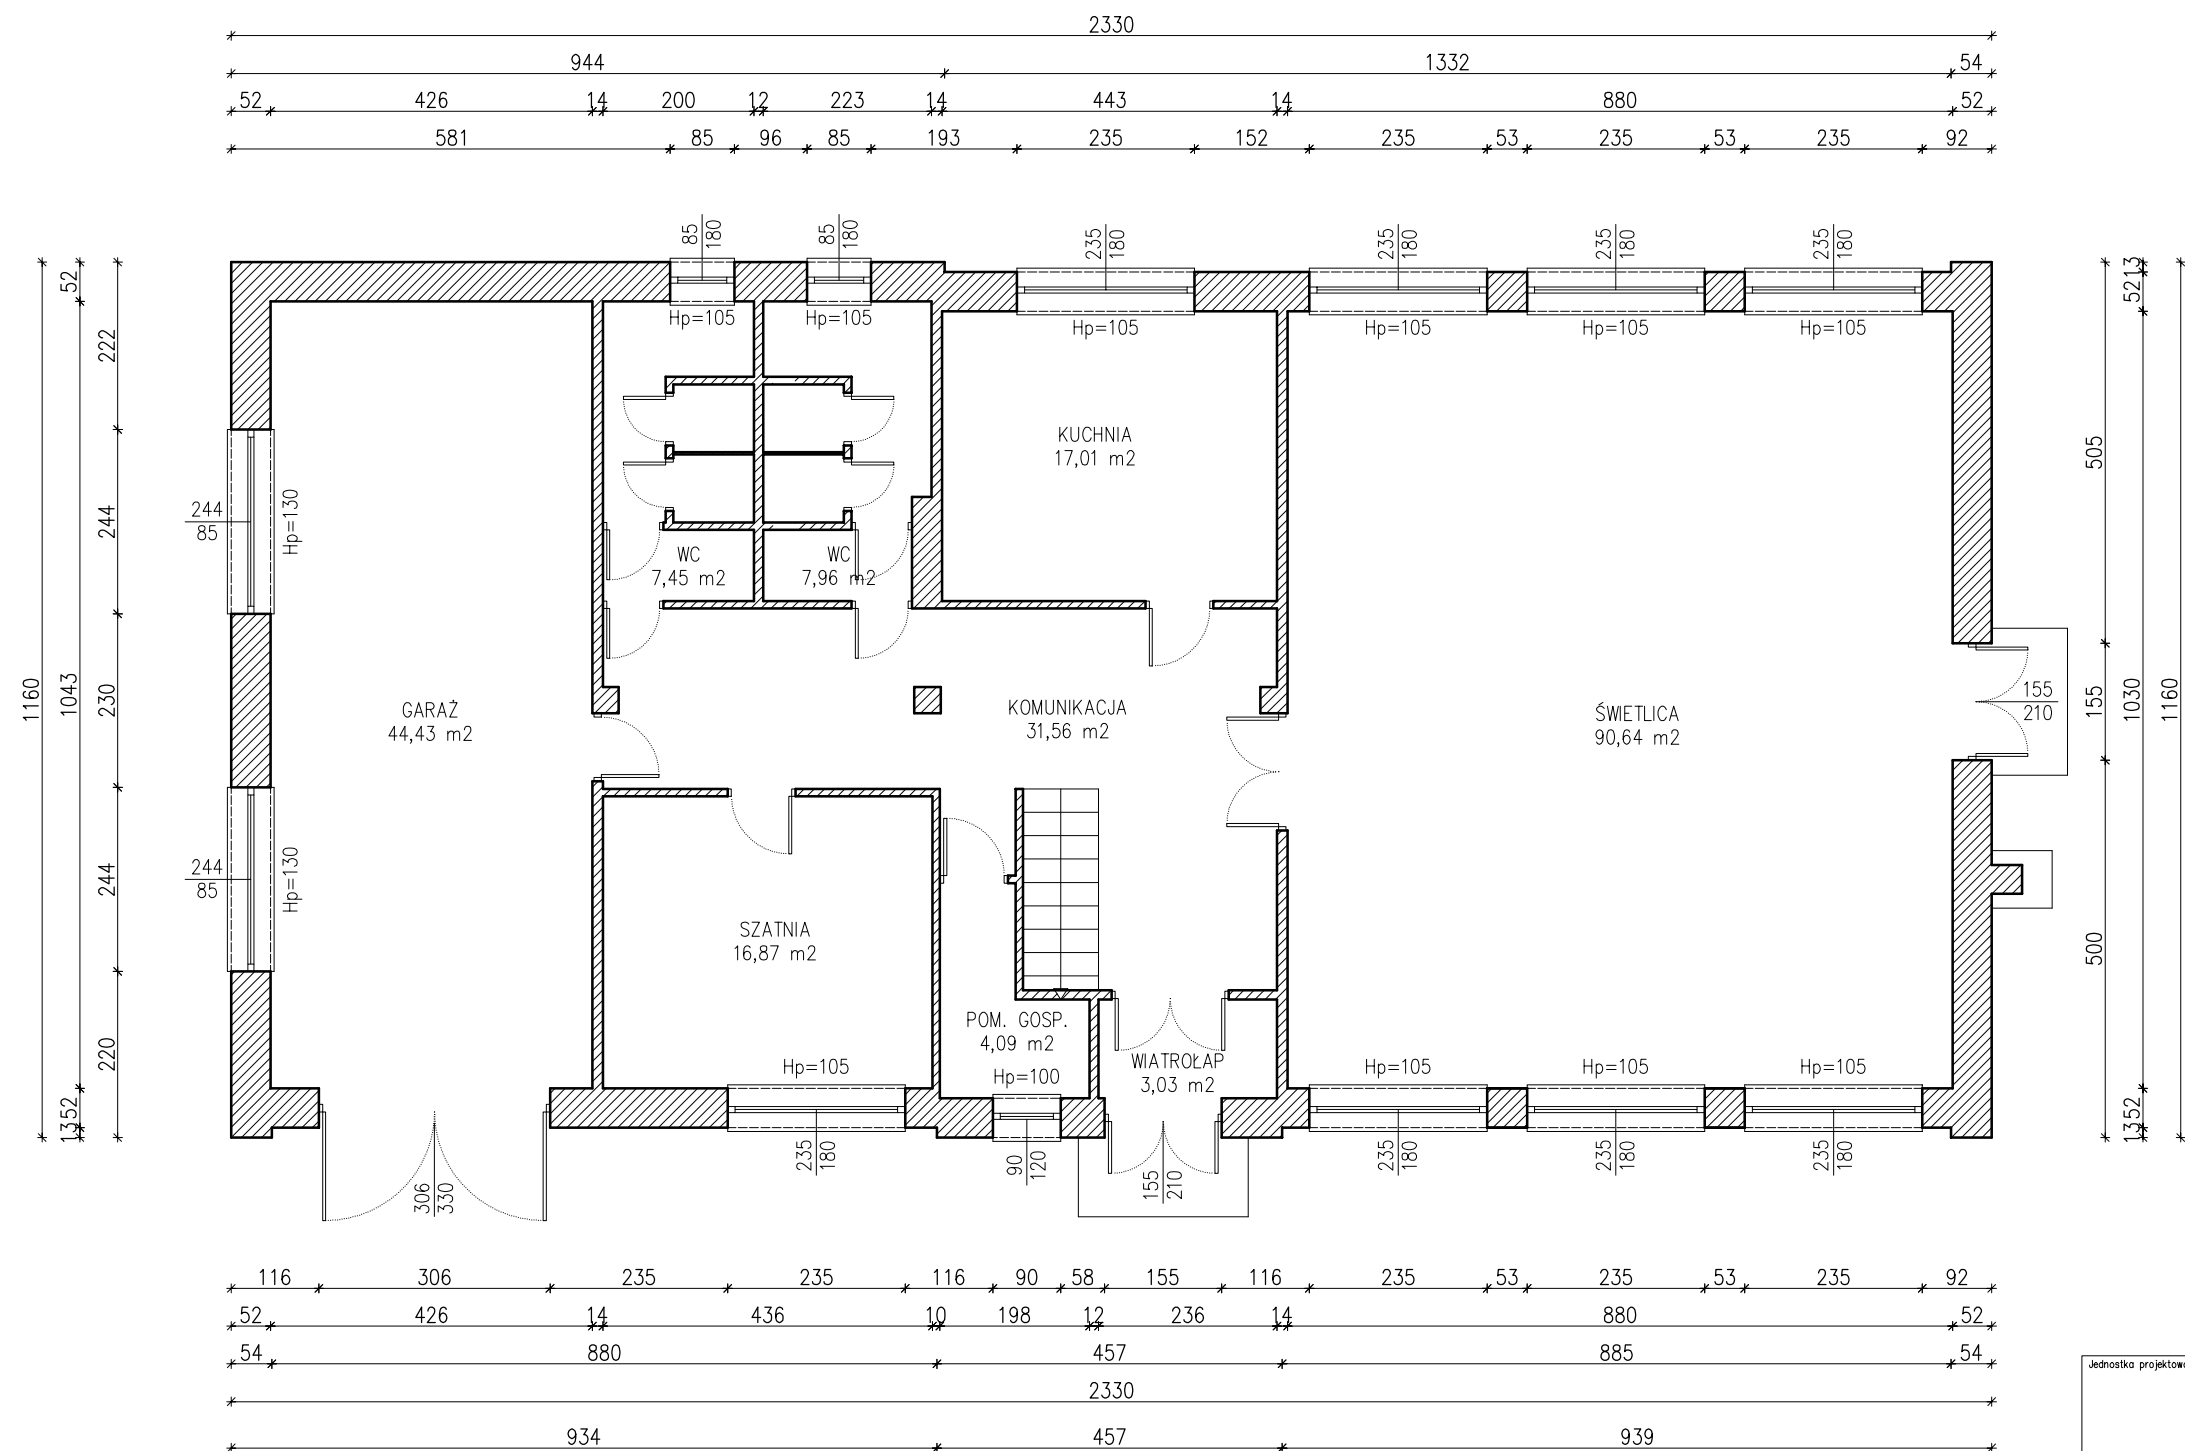


Jednostka projektowa:		
<p style="text-align: center;"><u>PRACOWNIA PROJEKTOWA</u>  Marcin Osiak  27-400 Ostrowiec Świętokrzyski, ul. Waryńskiego 5/15</p>		
Temat:		
TERMOMODERNIZACJA BUDYNKU OSP W GROMADZICACH		
Branża: Architektura		Stadium: Inwentaryzacja
Nazwa rysunku:  RZUT PARTERU		Nr rysunku:  A-0
Inwestor: Gmina Bodzechów ul. Mikołaja Reja 10, 27-400 Ostrowiec Św.		Skala rysunku:  1:100
Adres budowy: dz. nr ewid. 252/1 Gromadzice, ul. Szewieńska 37, gm. Bodzechów		Data opracowania: styczeń 2017r
Opracował: mgr Marcin Osiak		Nr. uprawnień: -----
		Podpis:
Wszelkie prawa zastrzeżone! Kopiowanie i powielanie bez zgody autora zabronione!		

RZUT PODDASZA  
skala 1:100

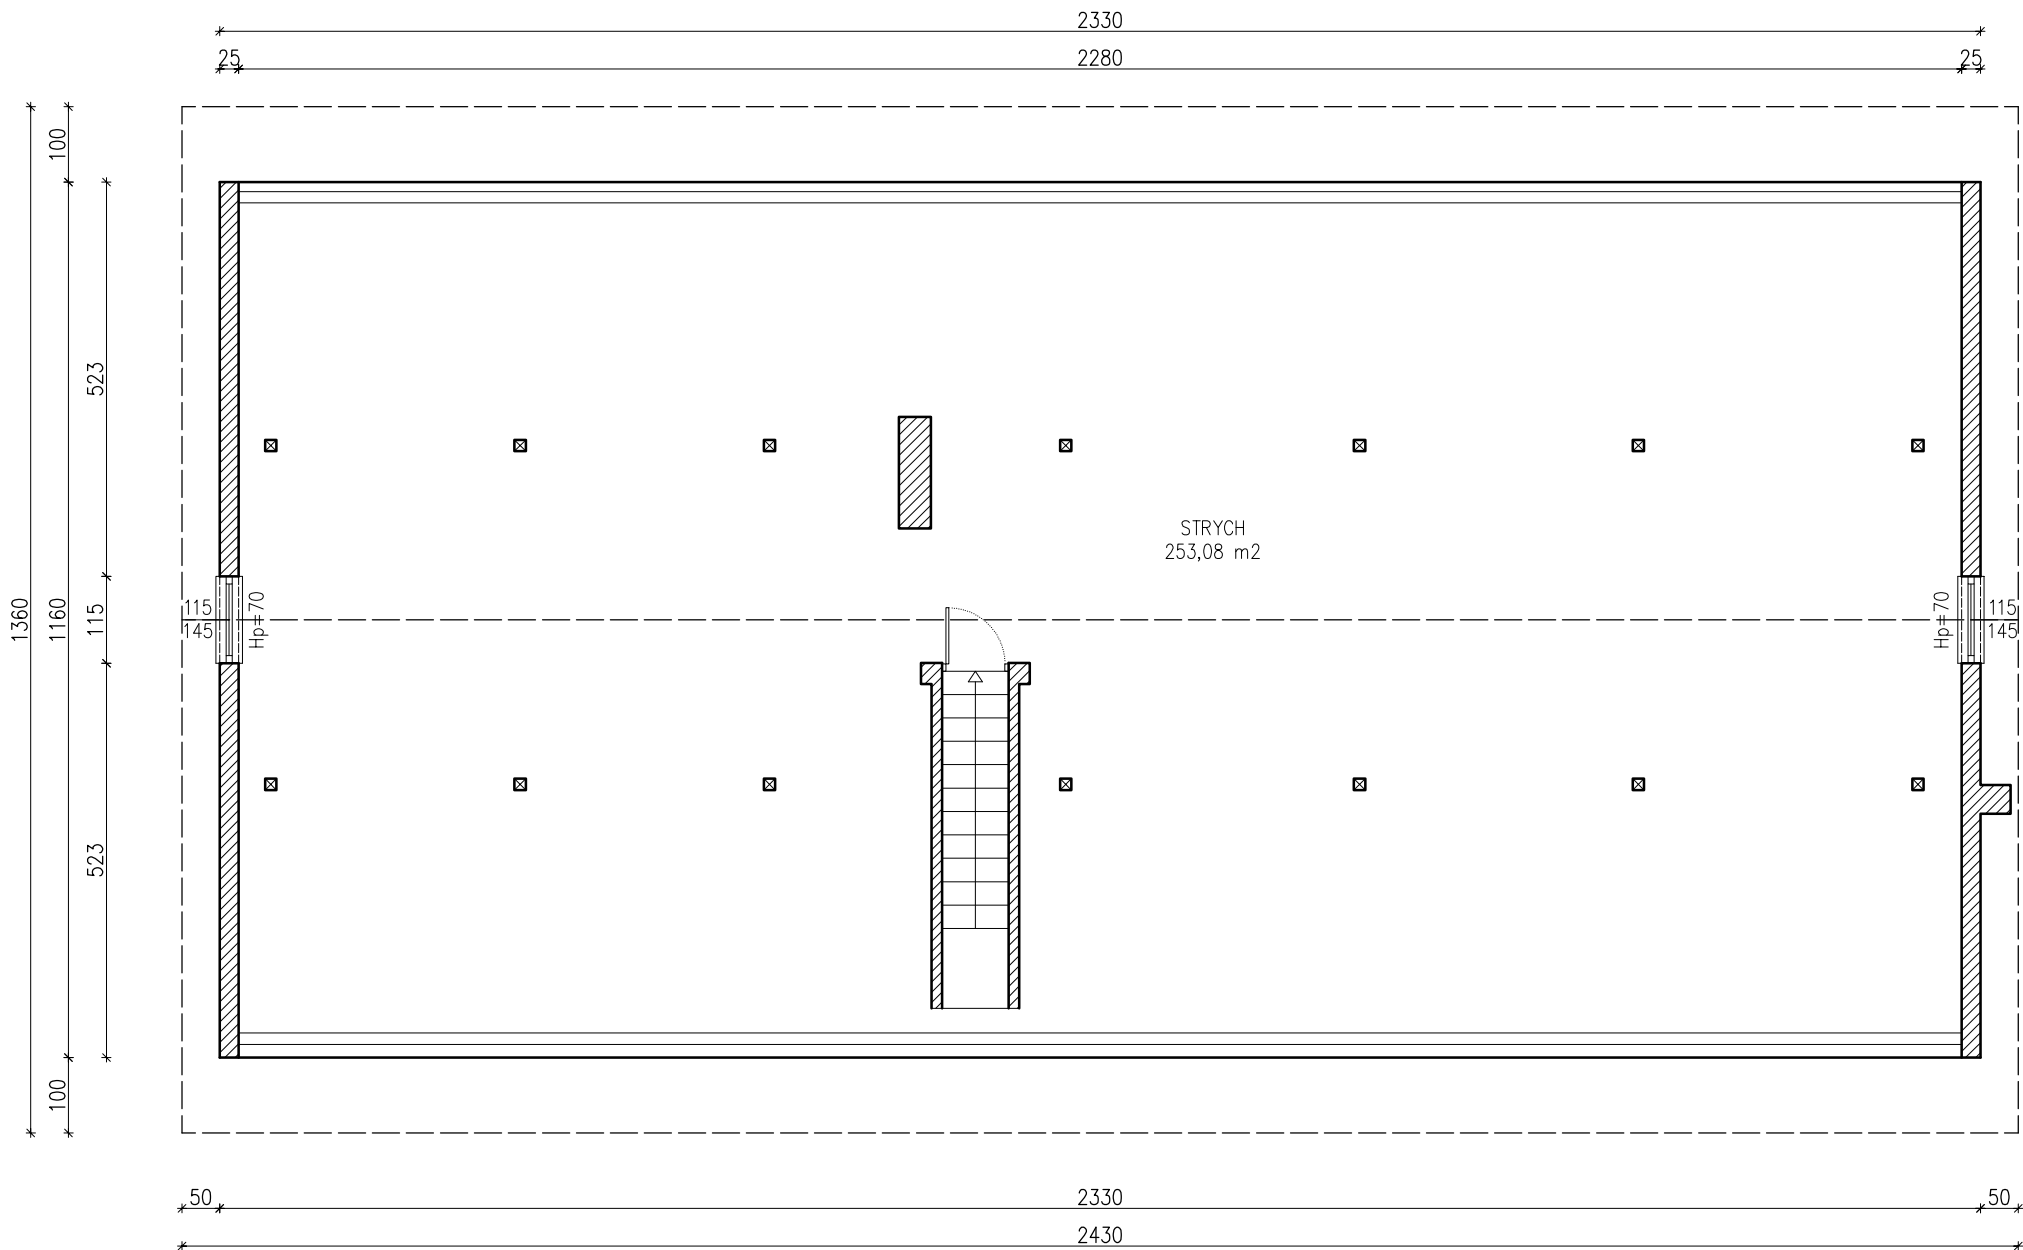

Jednostka projektowa: PRACOWNIA PROJEKTOWA Marcin Osiak 27-400 Ostrowiec Świętokrzyski, ul. Waryńskiego 5/15		
Temat: TERMOMODERNIZACJA BUDYNKU OSP W GROMADZICACH		
Branża: Architektura	Stadium: Inwentaryzacja	
Nazwa rysunku: RZUT PODDASZA	Nr rysunku: A-02	
Inwestor: Gmina Bodzechów ul. Mikołaja Reja 10, 27-400 Ostrowiec Św.		Skala rysunku: 1:100
Adres budowy: dz. nr ewid. 252/1 Gromadźce, ul. Szewieńska 37, gm. Bodzechów		Data opracowania: styczeń 2017r
Opracował: mgr Marcin Osiak	Nr. uprawnień: -----	Podpis:
Wszelkie prawa zastrzeżone! Kopiowanie i powielanie bez zgody autora zabronione!		


ELEWACJE  
skala 1:100

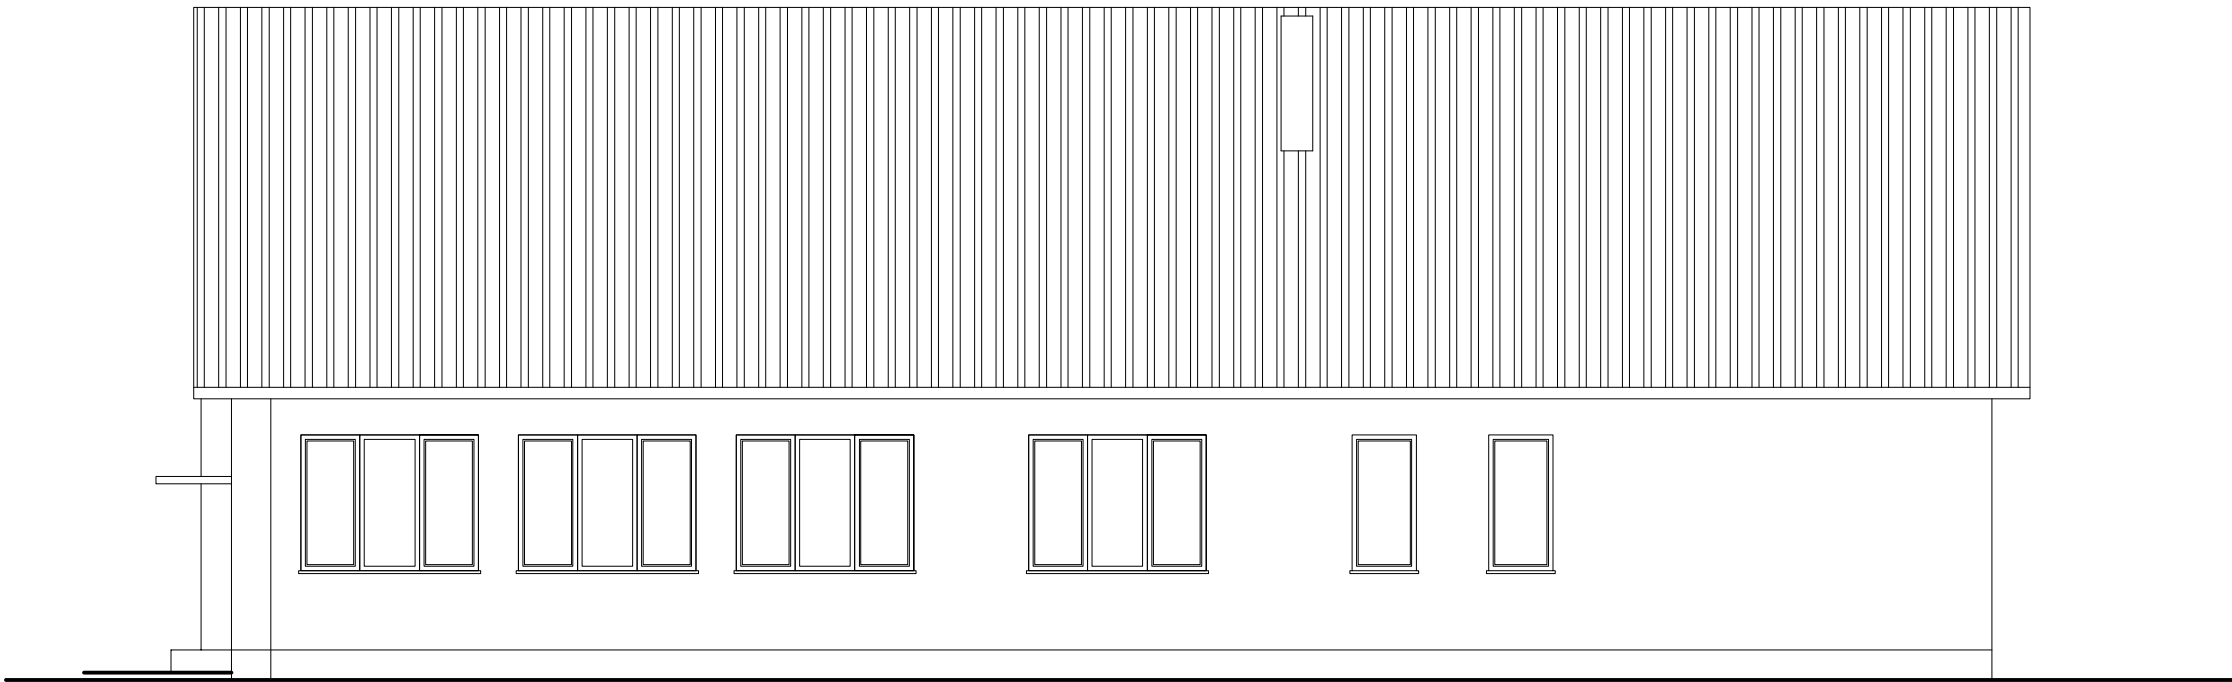


ELEWACJA POŁUDNIOWO – WSCHODNIA

Jednostka projektowa: <div>PRACOWNIA PROJEKTOWA Marcin Osiak 27–400 Ostrowiec Świętokrzyski, ul. Waryńskiego 5/15</div>		
Temat: TERMOMODERNIZACJA BUDYNKU OSP W GROMADZICACH		
Branża: Architektura	Stadium: Inwentaryzacja	
Nazwa rysunku: ELEWACJE		Nr rysunku: A–03
Inwestor: Gmina Bodzechów ul. Mikołaja Reja 10, 27–400 Ostrowiec Św.		Skala rysunku: 1:100
Adres budowy: dz. nr ewid. 252/1 Gromadźce, ul. Szewieńska 37, gm. Bodzechów		Data opracowania: styczeń 2017r
Opracował: mgr Marcin Osiak	Nr. uprawnień: -----	Podpis:
Wszelkie prawa zastrzeżone! Kopiowanie i powielanie bez zgody autora zabronione!		

ELEWACJE  
skala 1:100

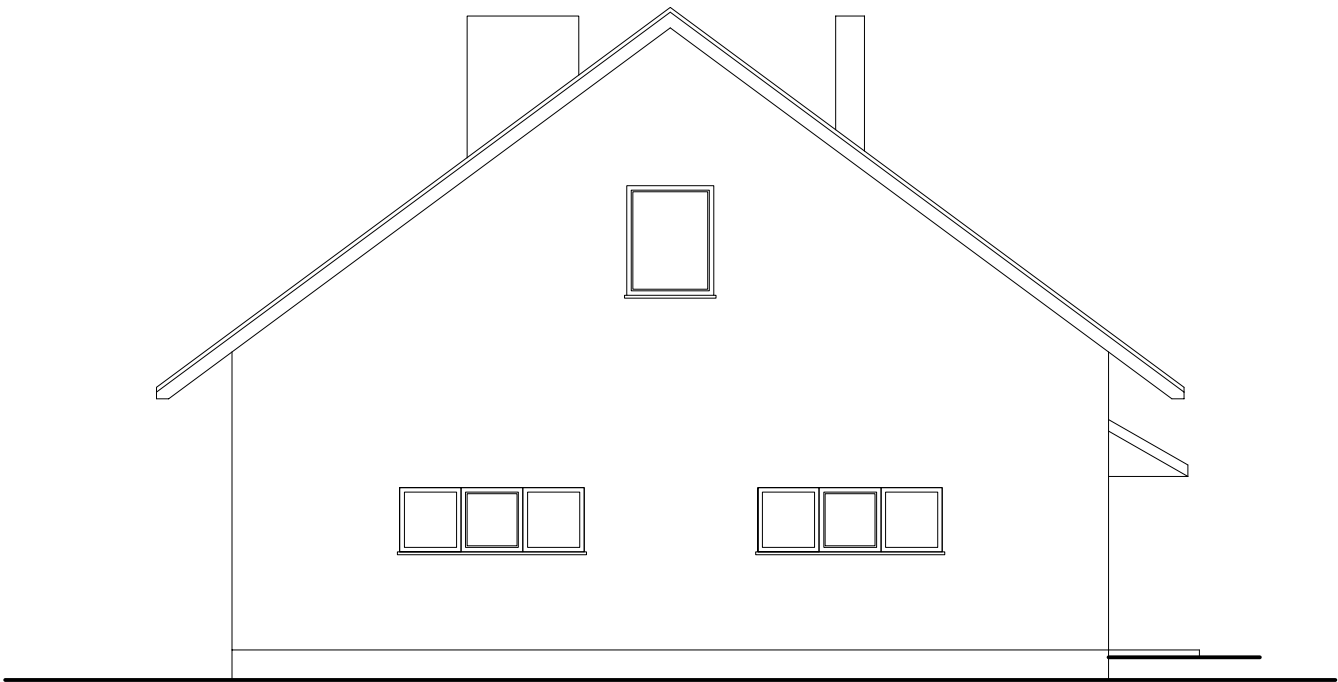


ELEWACJA WSCHODNIO – PÓŁNOCNA

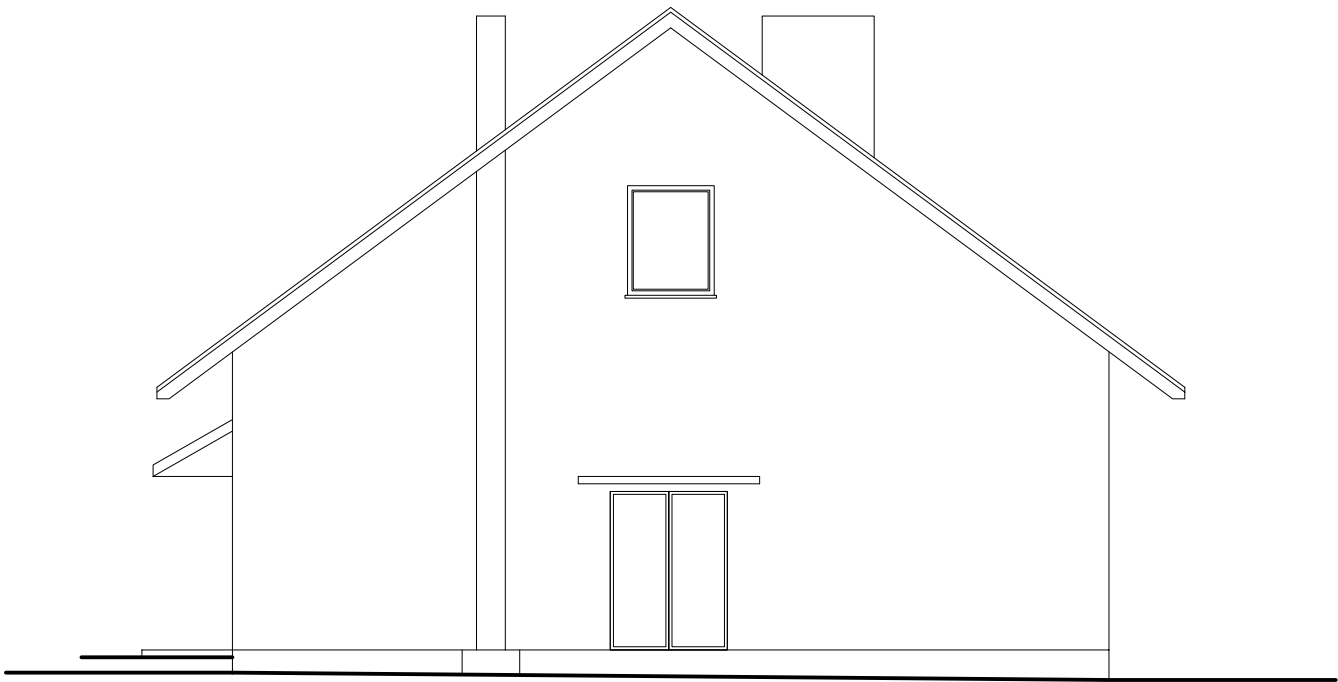

ELEWACJA ZACHODNIO – POŁUDNIOWA

Jednostka projektowa: PRACOWNIA PROJEKTOWA Marcin Osiak 27–400 Ostrowiec Świętokrzyski, ul. Waryńskiego 5/15		
Temat: TERMOMODERNIZACJA BUDYNKU OSP W GROMADZICACH		
Branża: Architektura	Stadium: Inwentaryzacja	
Nazwa rysunku: ELEWACJE	Nr rysunku: A–04	
Inwestor: Gmina Bodzechów ul. Mikołaja Reja 10, 27–400 Ostrowiec Św.		Skala rysunku: 1:100
Adres budowy: dz. nr ewid. 252/1 Gromadźce, ul. Szewieńska 37, gm. Bodzechów		Data opracowania: styczeń 2017r
Opracował: mgr Marcin Osiak	Nr. uprawnień: -----	Podpis:
Wszelkie prawa zastrzeżone! Kopiowanie i powielanie bez zgody autora zabronione!		

ELEWACJE  
skala 1:100

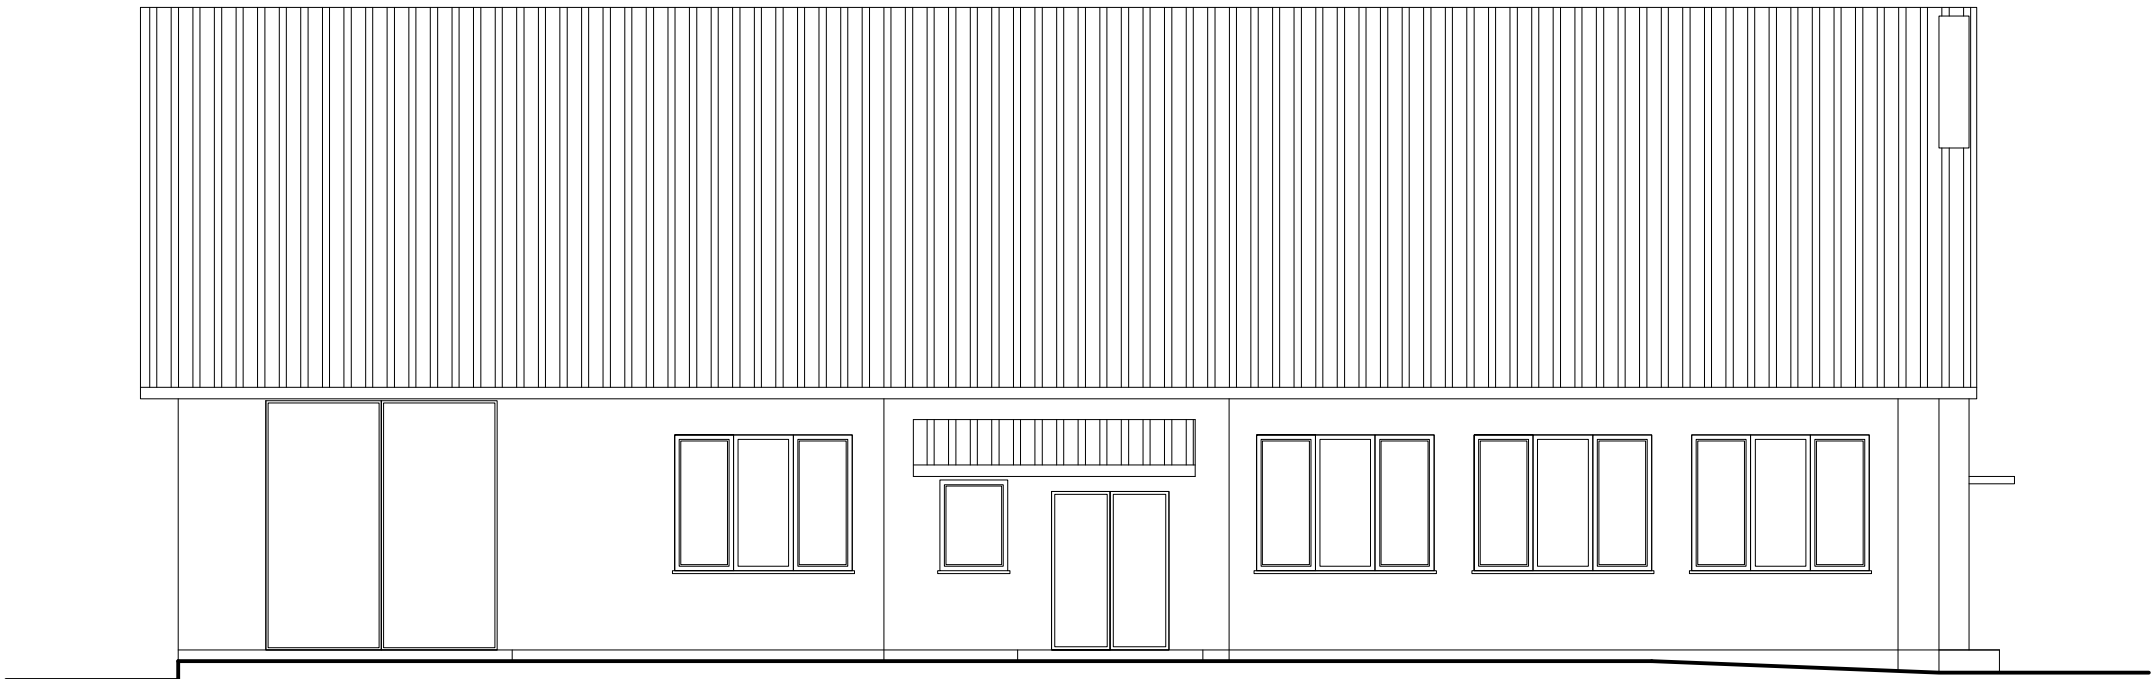

ELEWACJA PÓŁNOCNO – ZACHODNIA

Jednostka projektowa: <div>PRACOWNIA PROJEKTOWA Marcin Osiak 27–400 Ostrowiec Świętokrzyski, ul. Waryńskiego 5/15</div>		
Temat: TERMOMODERNIZACJA BUDYNKU OSP W GROMADZICACH		
Branża: Architektura	Stadium: Inwentaryzacja	
Nazwa rysunku: ELEWACJE	Nr rysunku: A–05	
Inwestor: Gmina Bodzechów ul. Mikołaja Reja 10, 27–400 Ostrowiec Św.		Skala rysunku: 1:100
Adres budowy: dz. nr ewid. 252/1 Gromadźce, ul. Szewieńska 37, gm. Bodzechów		Data opracowania: styczeń 2017r
Opracował: mgr Marcin Osiak	Nr. uprawnień: -----	Podpis:
Wszelkie prawa zastrzeżone! Kopiowanie i powielanie bez zgody autora zabronione!		