



szklenia wewnętrzne 5/+2

SKALA 1:50

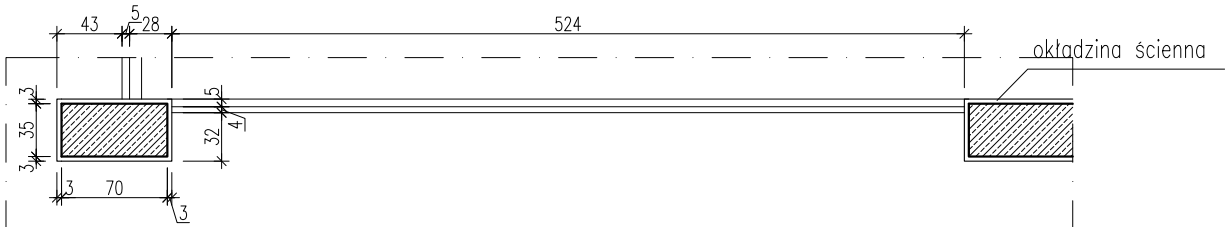

RZUT

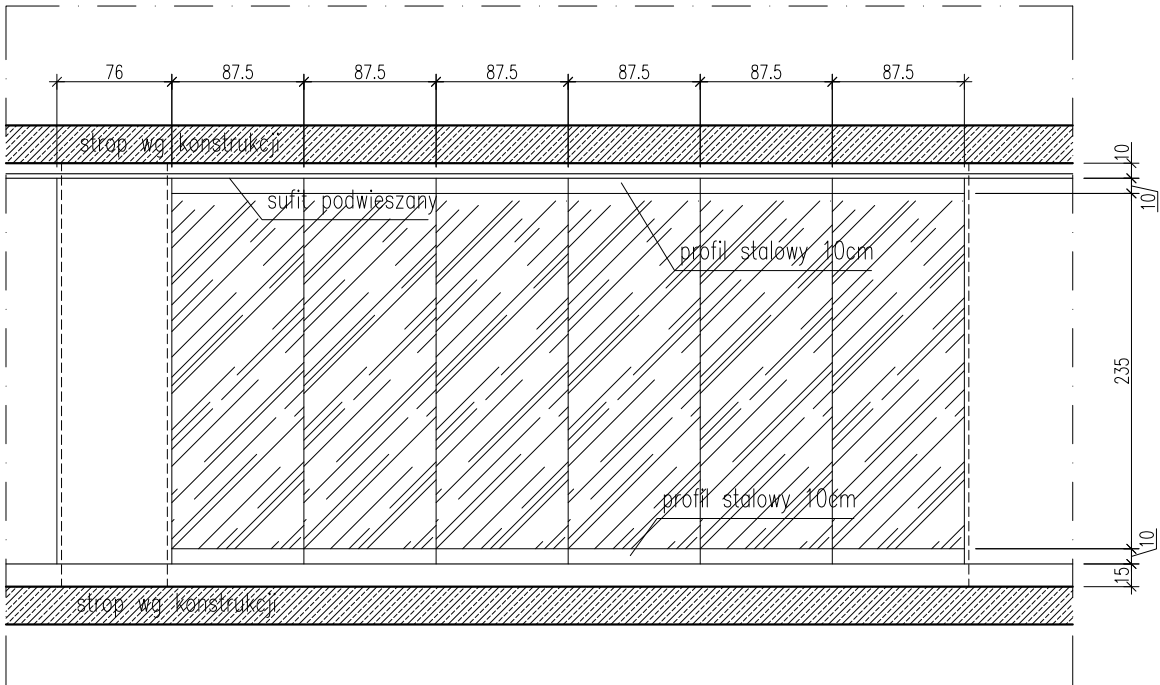

WIDOK

szklenie DORMA

UWAGA !!! Wymiary sprawdzić na budowie

TYTUŁ RYSUNKU			
ZESTAW. STOLARKI szklenia typu DORMA			
STADIUM	DATA EDYCJI		SKALA
P.W.	05.2008		1:50
BRANZA	TOM	RYS. NR	ARKUSZ
ARCH I-C S-17 1/12			