


szklenia wewnętrzne 10/+2 i 2D29  
SKALA 1:50

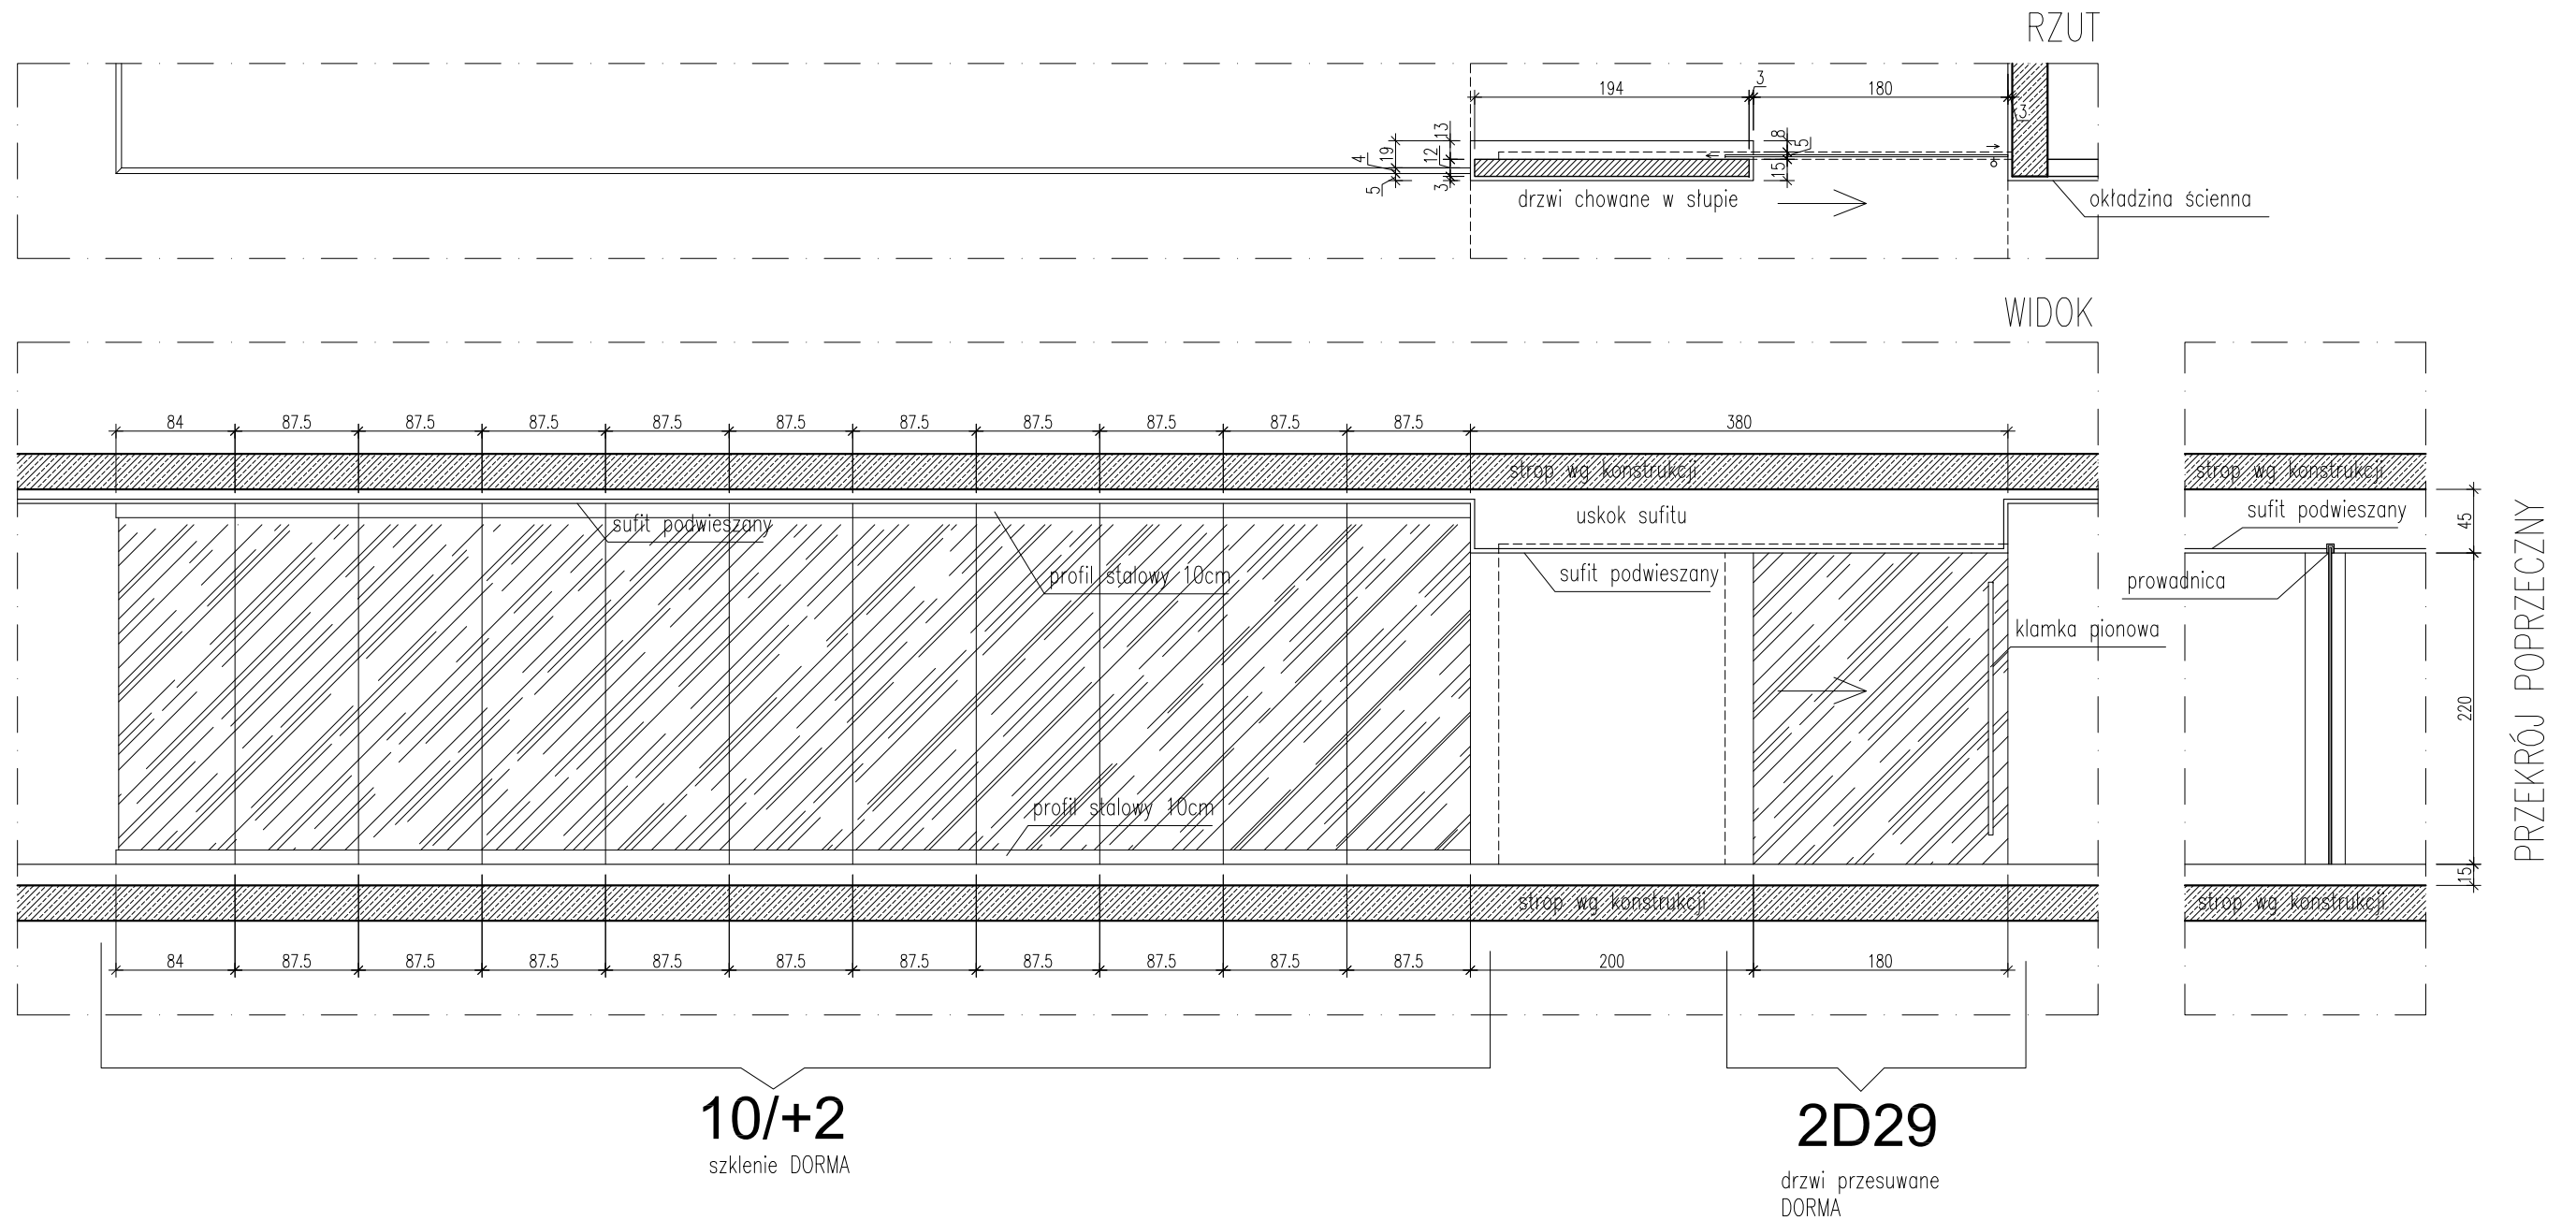

UWAGA !!! Wymiary sprawdzić na budowie

TYTUŁ RYSUNKU			
ZESTAW. STOLARKI szklenia typu DORMA			
STADIUM	DATA EDYCJI		SKALA
P.W.	05.2008		1:50
BRANZA	TOM	RYS. NR	ARKUSZ
ARCH I-C		S-17	3/12