
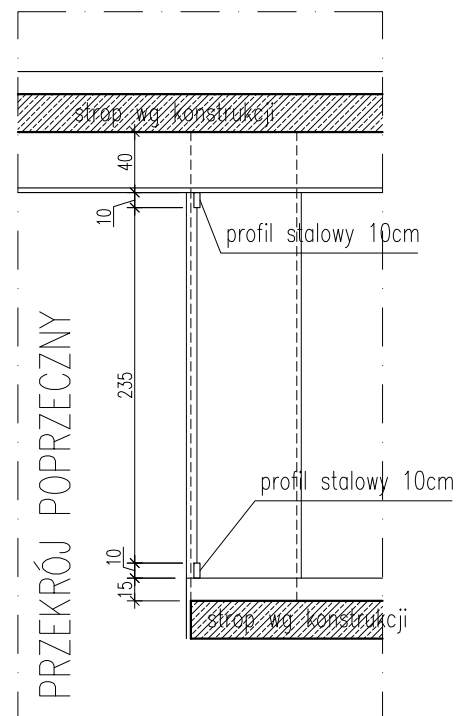
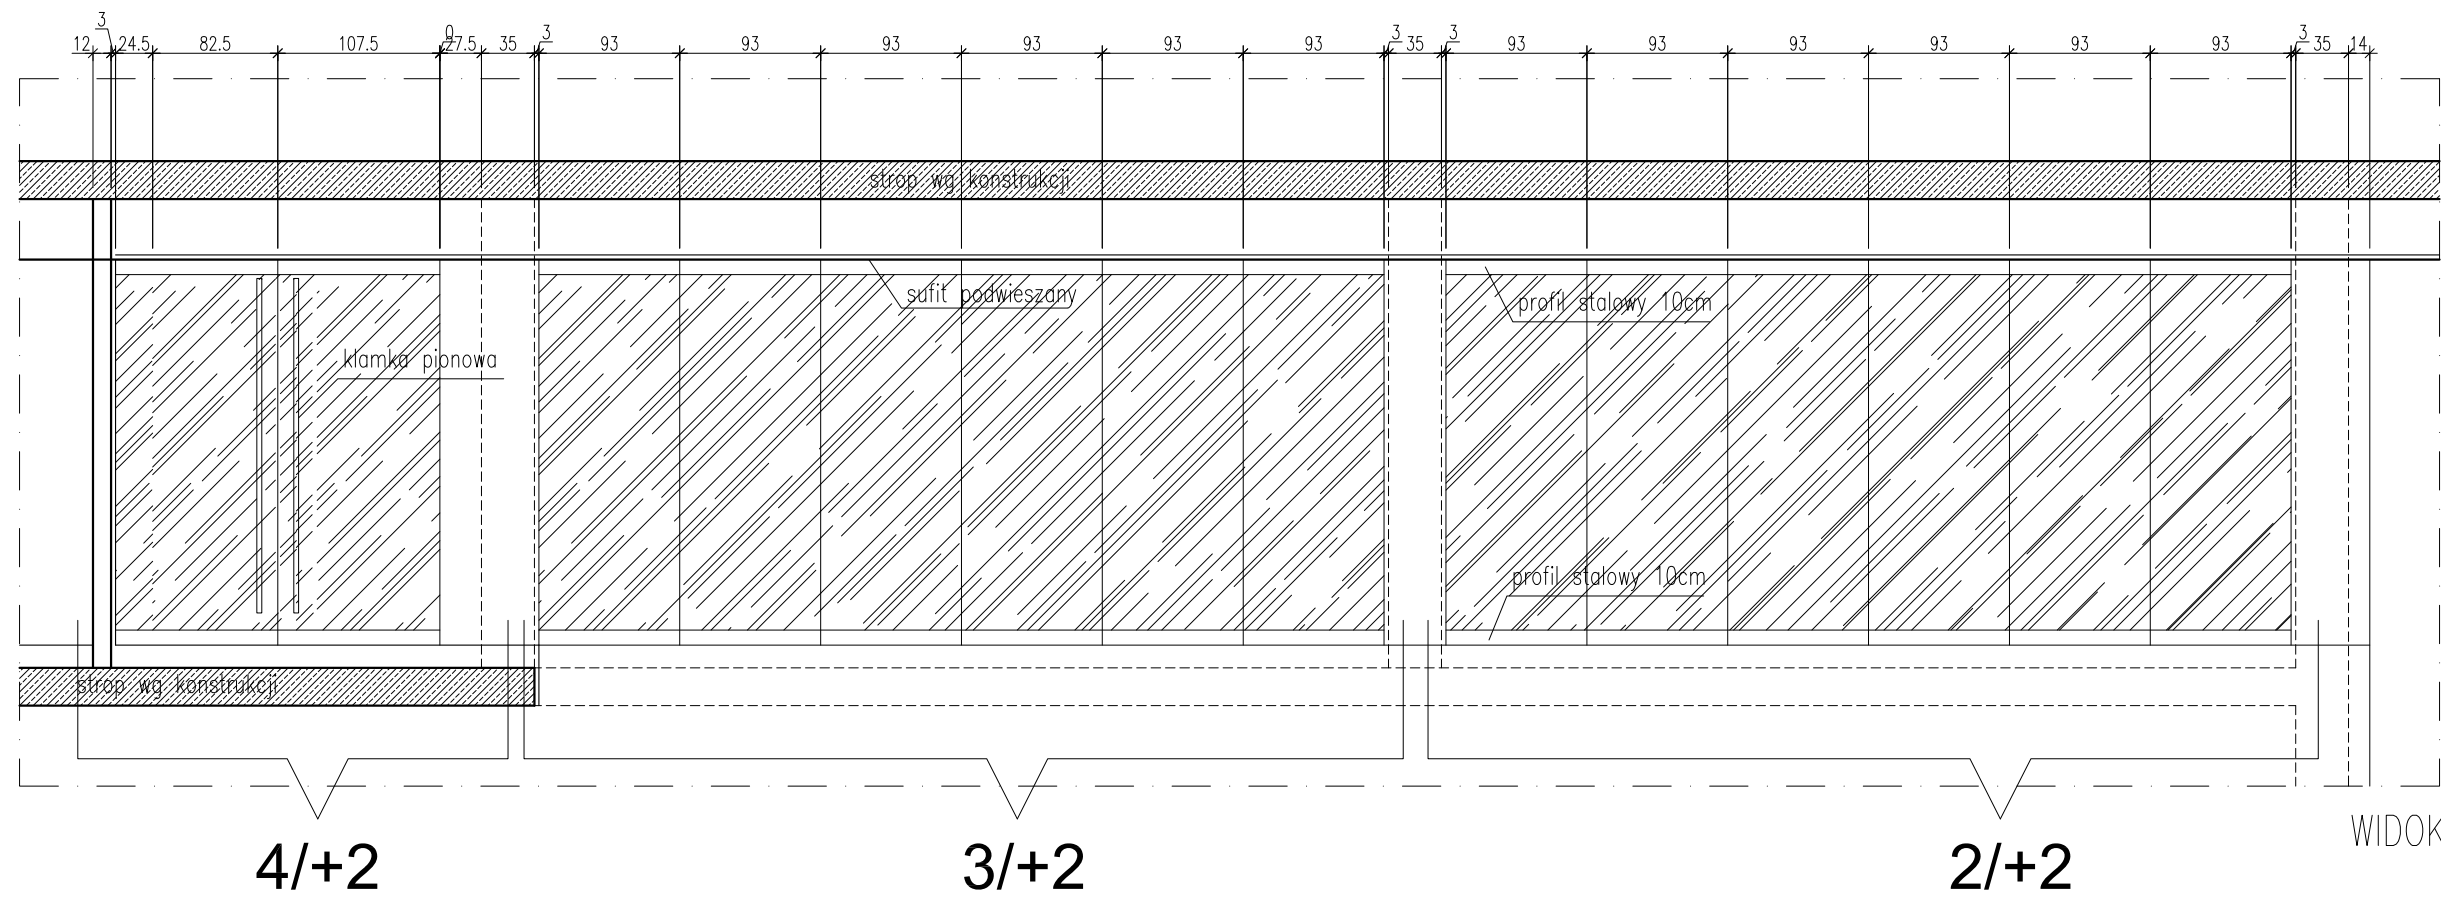


szklenia wewnętrzne 2/+2, 3/+2 i 4/+2
SKALA 1:50

RZUT

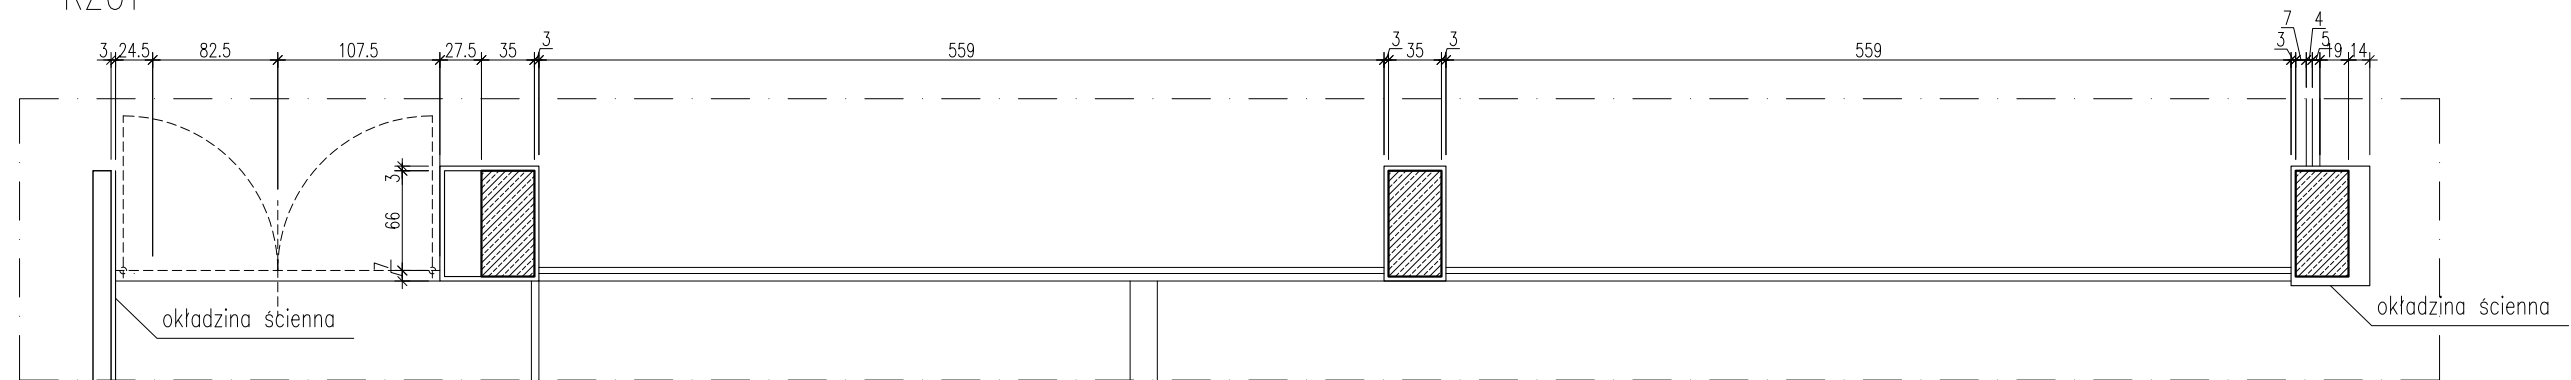

UWAGA !!! Wymiary sprawdzić na budowie

TYTUŁ RYSUNKU			
ZESTAW. STOLARKI szklenia typu DORMA			
STADIUM	DATA EDYCJI		SKALA
P.W.	05.2008		1:50
BRANZA	TOM	RYS. NR	ARKUSZ
ARCH I-C S-17			7/12