
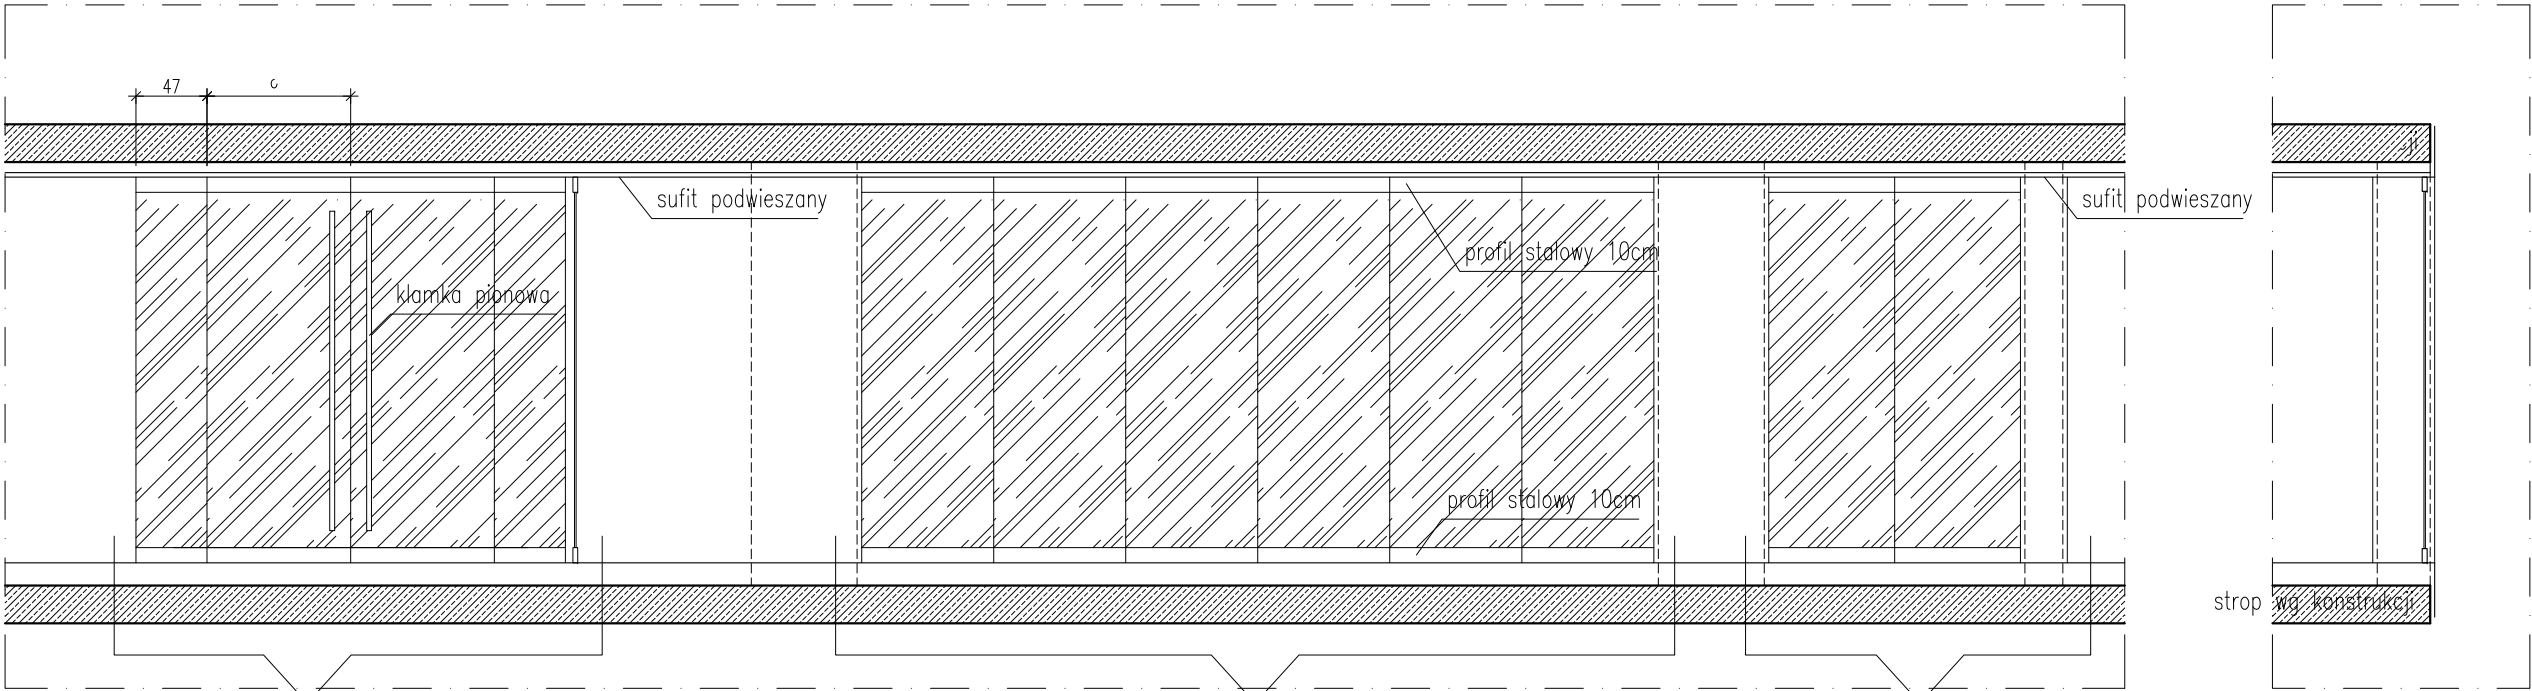


szklenia wewnętrzne 6/+2, 7/+2 i 8/+2
SKALA 1:50

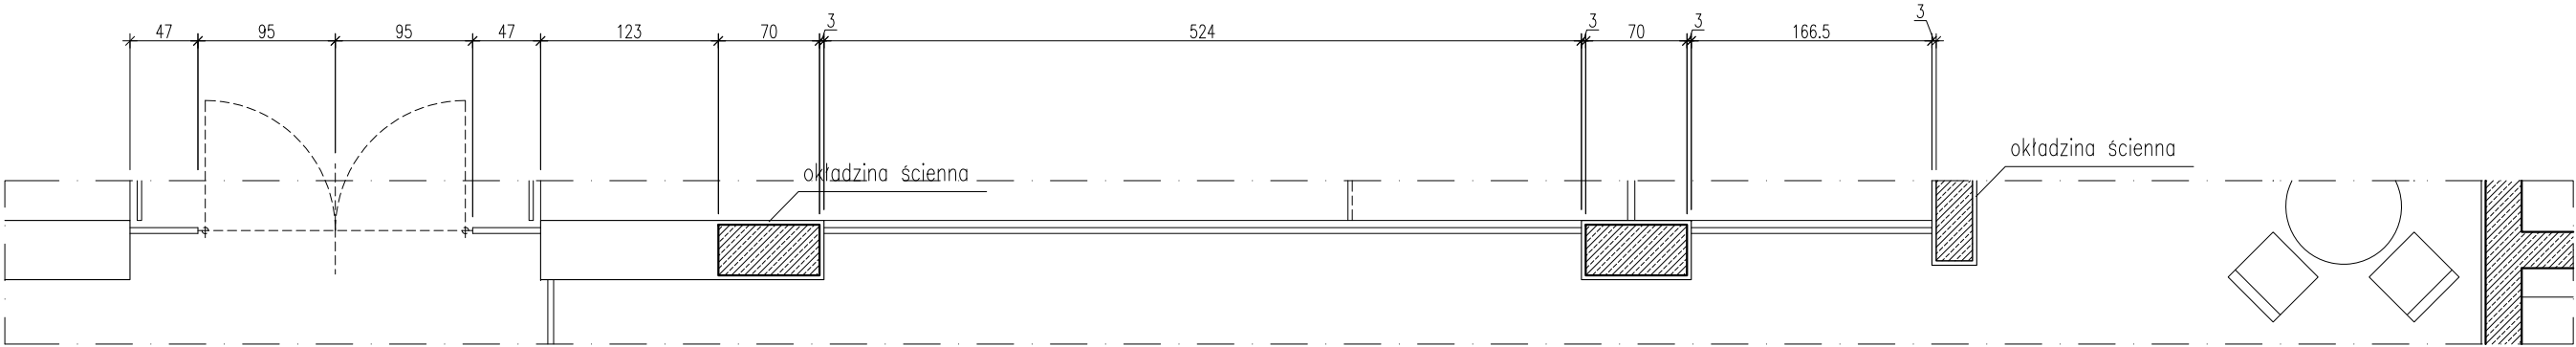

6/+2

szklenie DORMA

7/+2

szklenie DORMA

8/+2

szklenie DORMA

UWAGA !!! Wymiary sprawdzić na budowie

TYTUŁ RYSUNKU			
ZESTAW. STOLARKI szklenia typu DORMA			
STADIUM	DATA EDYCJI	SKALA	
P.W.	05.2008	1:50	
BRANŻA	TOM	RYS. NR	ARKUSZ
ARCH I-C	S-17	2/12	