
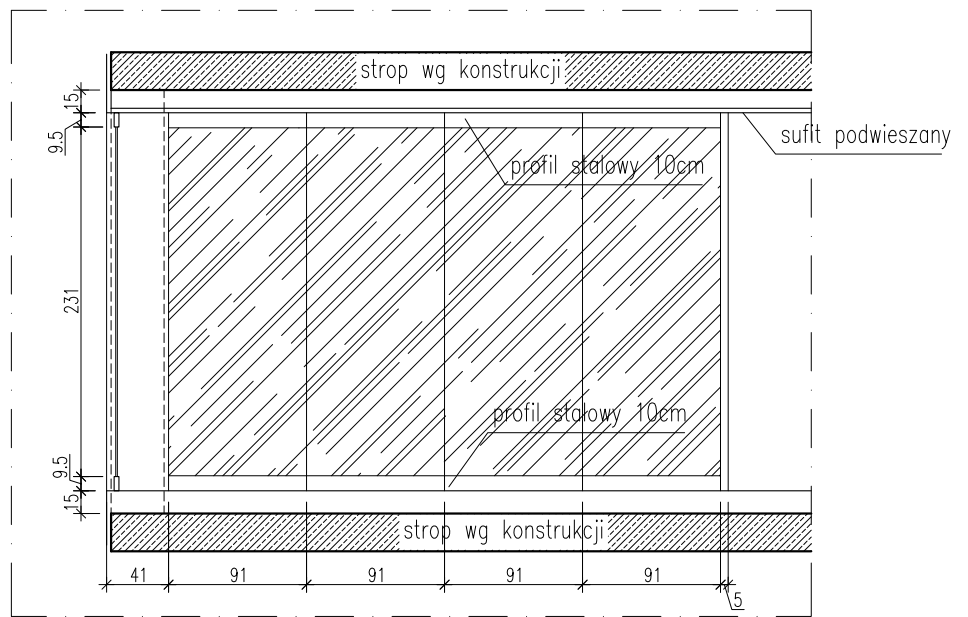


# szklenia wewnętrzne 9/+2

SKALA 1:50

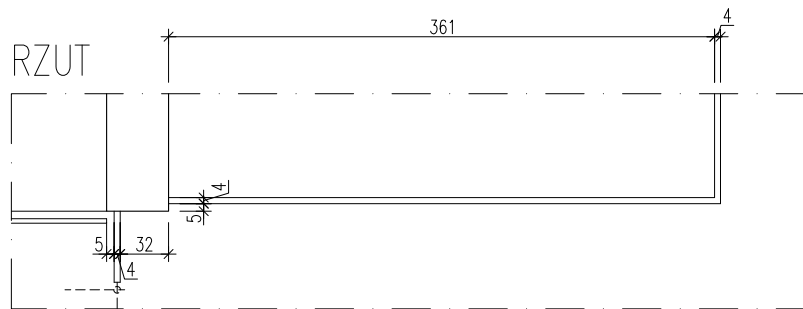

WIDOK

UWAGA !!! Wymiary sprawdzić na budowie

TYTUŁ RYSUNKU			
<b>ZESTAW. STOLARKI</b> <b>szklenia typu DORMA</b>			
STADIUM	DATA EDYCJI	SKALA	
<b>P.W.</b>	<b>05.2008</b>	<b>1:50</b>	
BRANZA	TOM	RYS. NR	ARKUSZ
<b>ARCH I-C</b>	<b>S-17</b>	<b>11/12</b>	