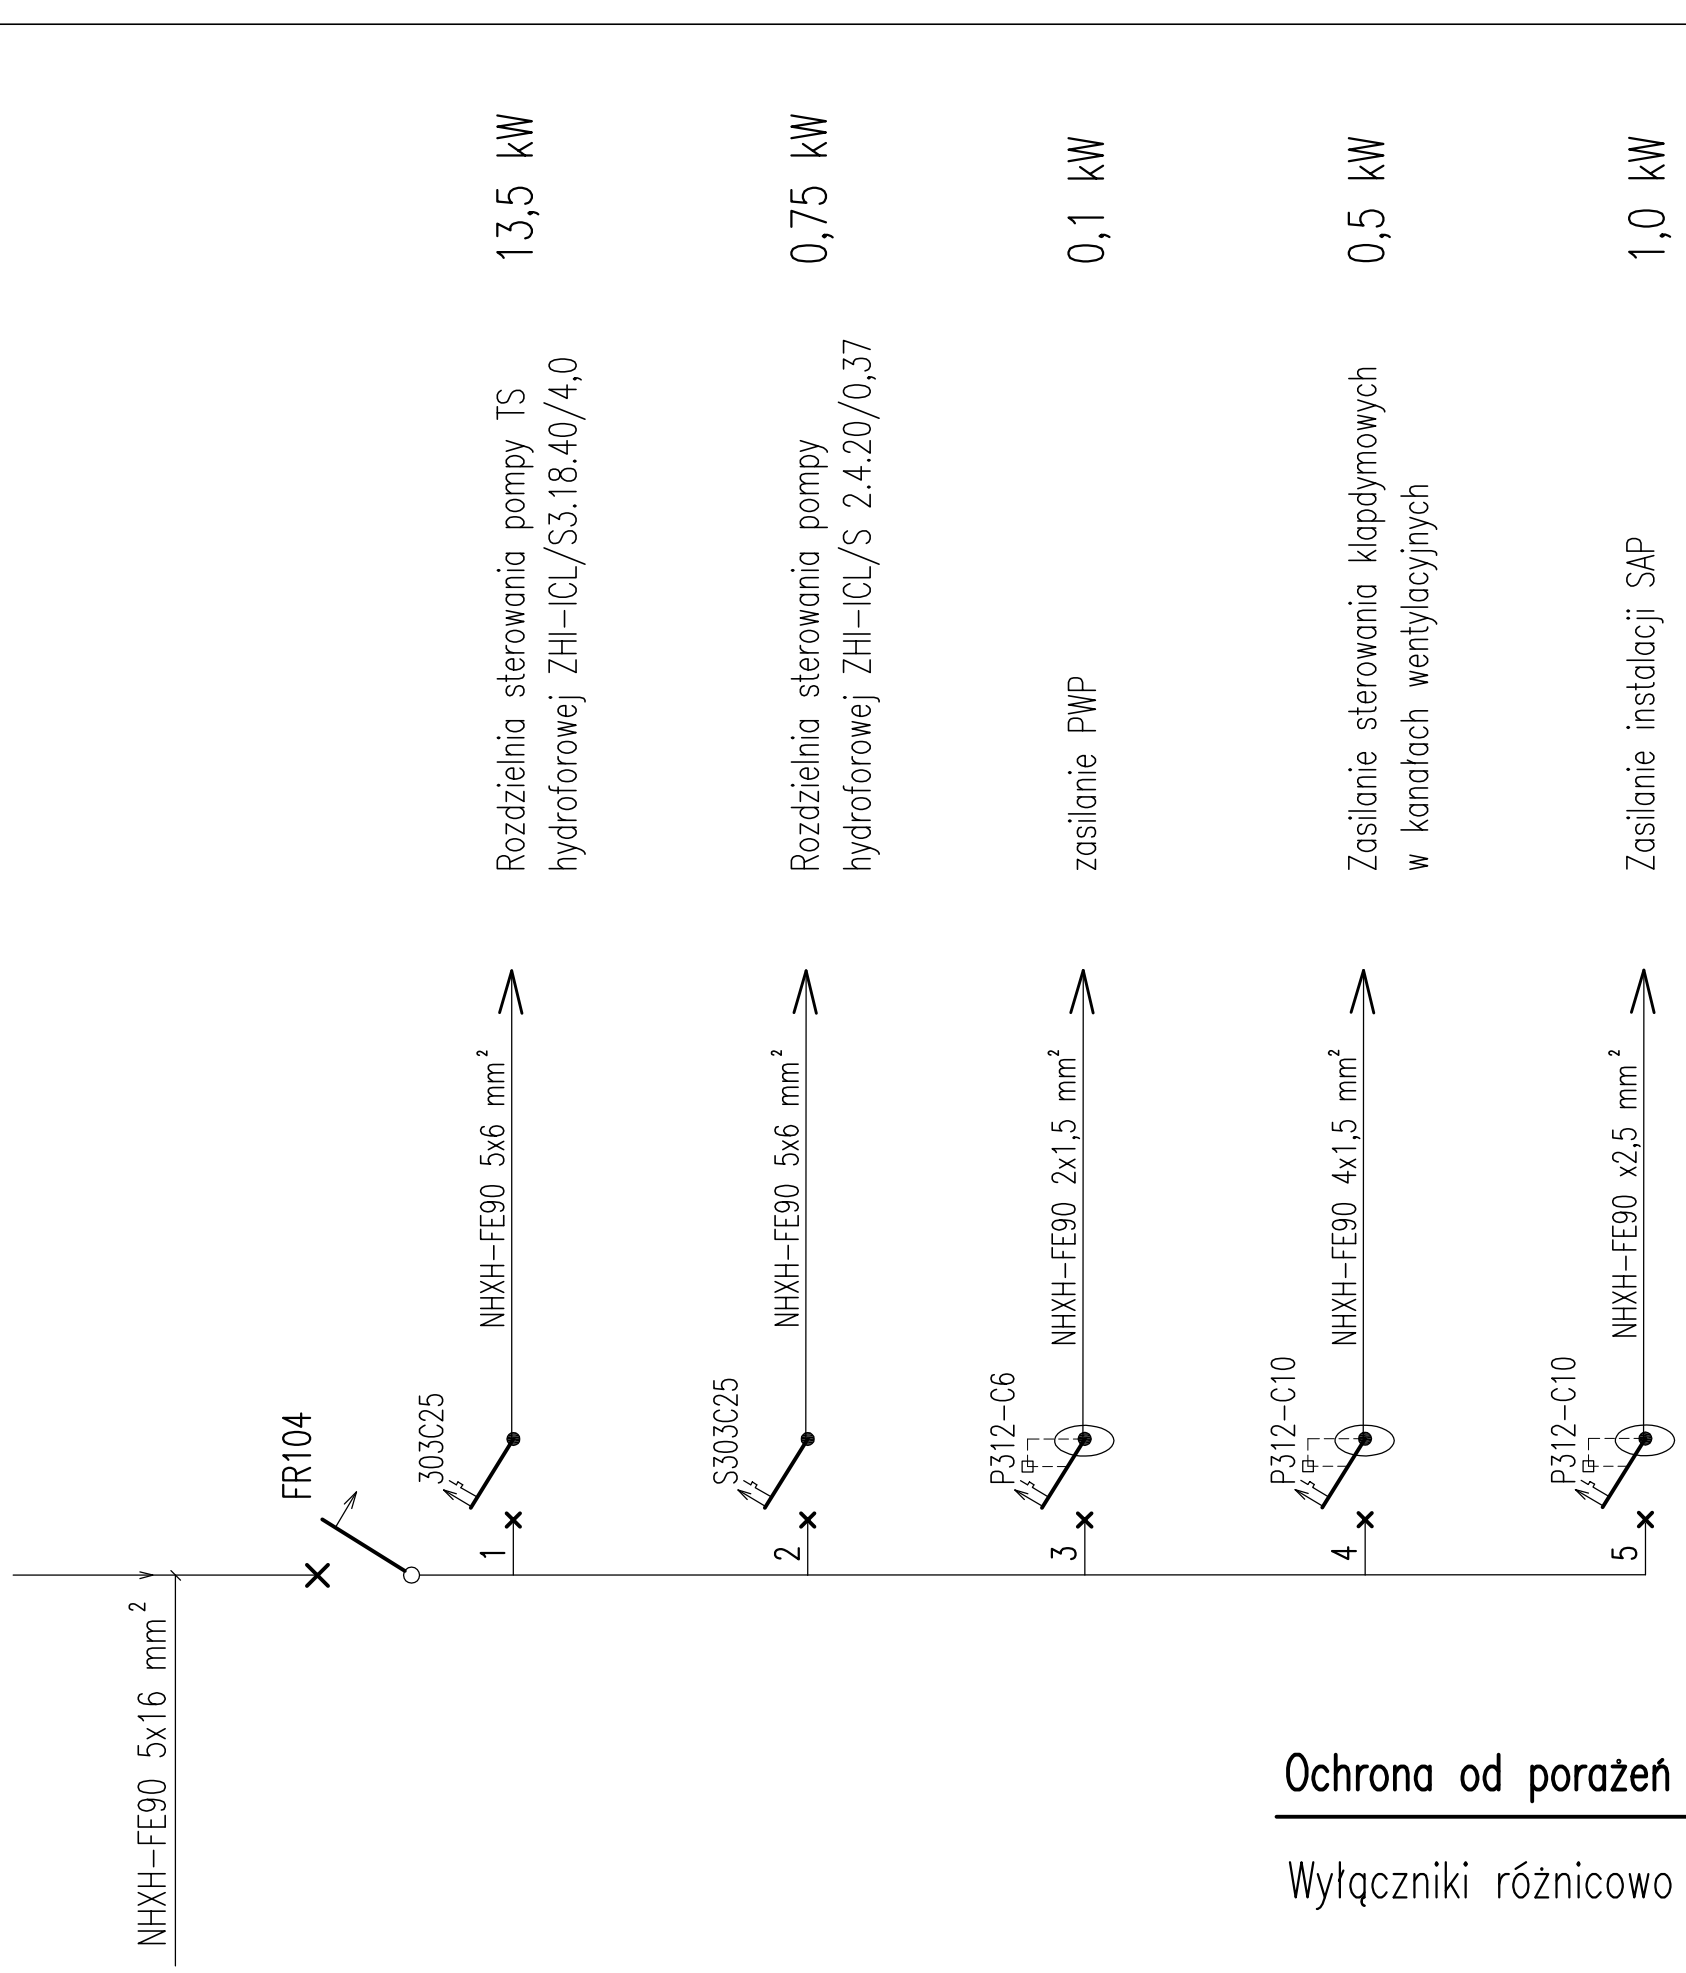

Ochrona od porażeń

Wyłączniki różnicowo prądowe w układzie TN–C–S

Obudowa RN 2x18

Moeller – zamykana na klucz

TEMAT:

MAUZOLEUM MARTYROLOGII WSI POLSKICH
WRAZ Z ZAGOSPODAROWANIEM TERENU

LOKALIZACJA:

MICHNIÓW
DZIAŁKI NR EW. 297,298,299,300,301,302

INWESTOR:

MUZEUM WSI KIELECKIEJ
UL. JANA PAWŁA II 6
25-025 KIELCE

GENERALNY PROJEKTANT:

NIZIO DESIGN INTERNATIONAL
MIROSŁAW NIZIO

UL. INŻYNIERSKA 3 / 4
03-410 WARSZAWA

PROJEKTANT:

ZAKŁAD INSTALACJI ELEKTRYCZNYCH
RYSZARD ŚWIEBOCKI
MILANÓWEK UL. KASZTANOWA 11

PROJEKTANCI:	PODPIS:
SŁAWOMIR DĄBROWSKI St-237/88	
mgr inż. RYSZARD ŚWIEBOCKI WA-231/93	
mgr Leszek Cepiel	

FAZA PROJEKTU:

PROJEKT BUDOWLANO - WYKONAWCZY

TREŚĆ RYSUNKU:

Schemat ideowy rozdzielni ppoż

SKALA:		DATA.:		
		27-07-2009		
TEMAT:	BRANŻA:	GRUPA:	NR RYS.:	REWIZJA:
MWP	E	01	24	00