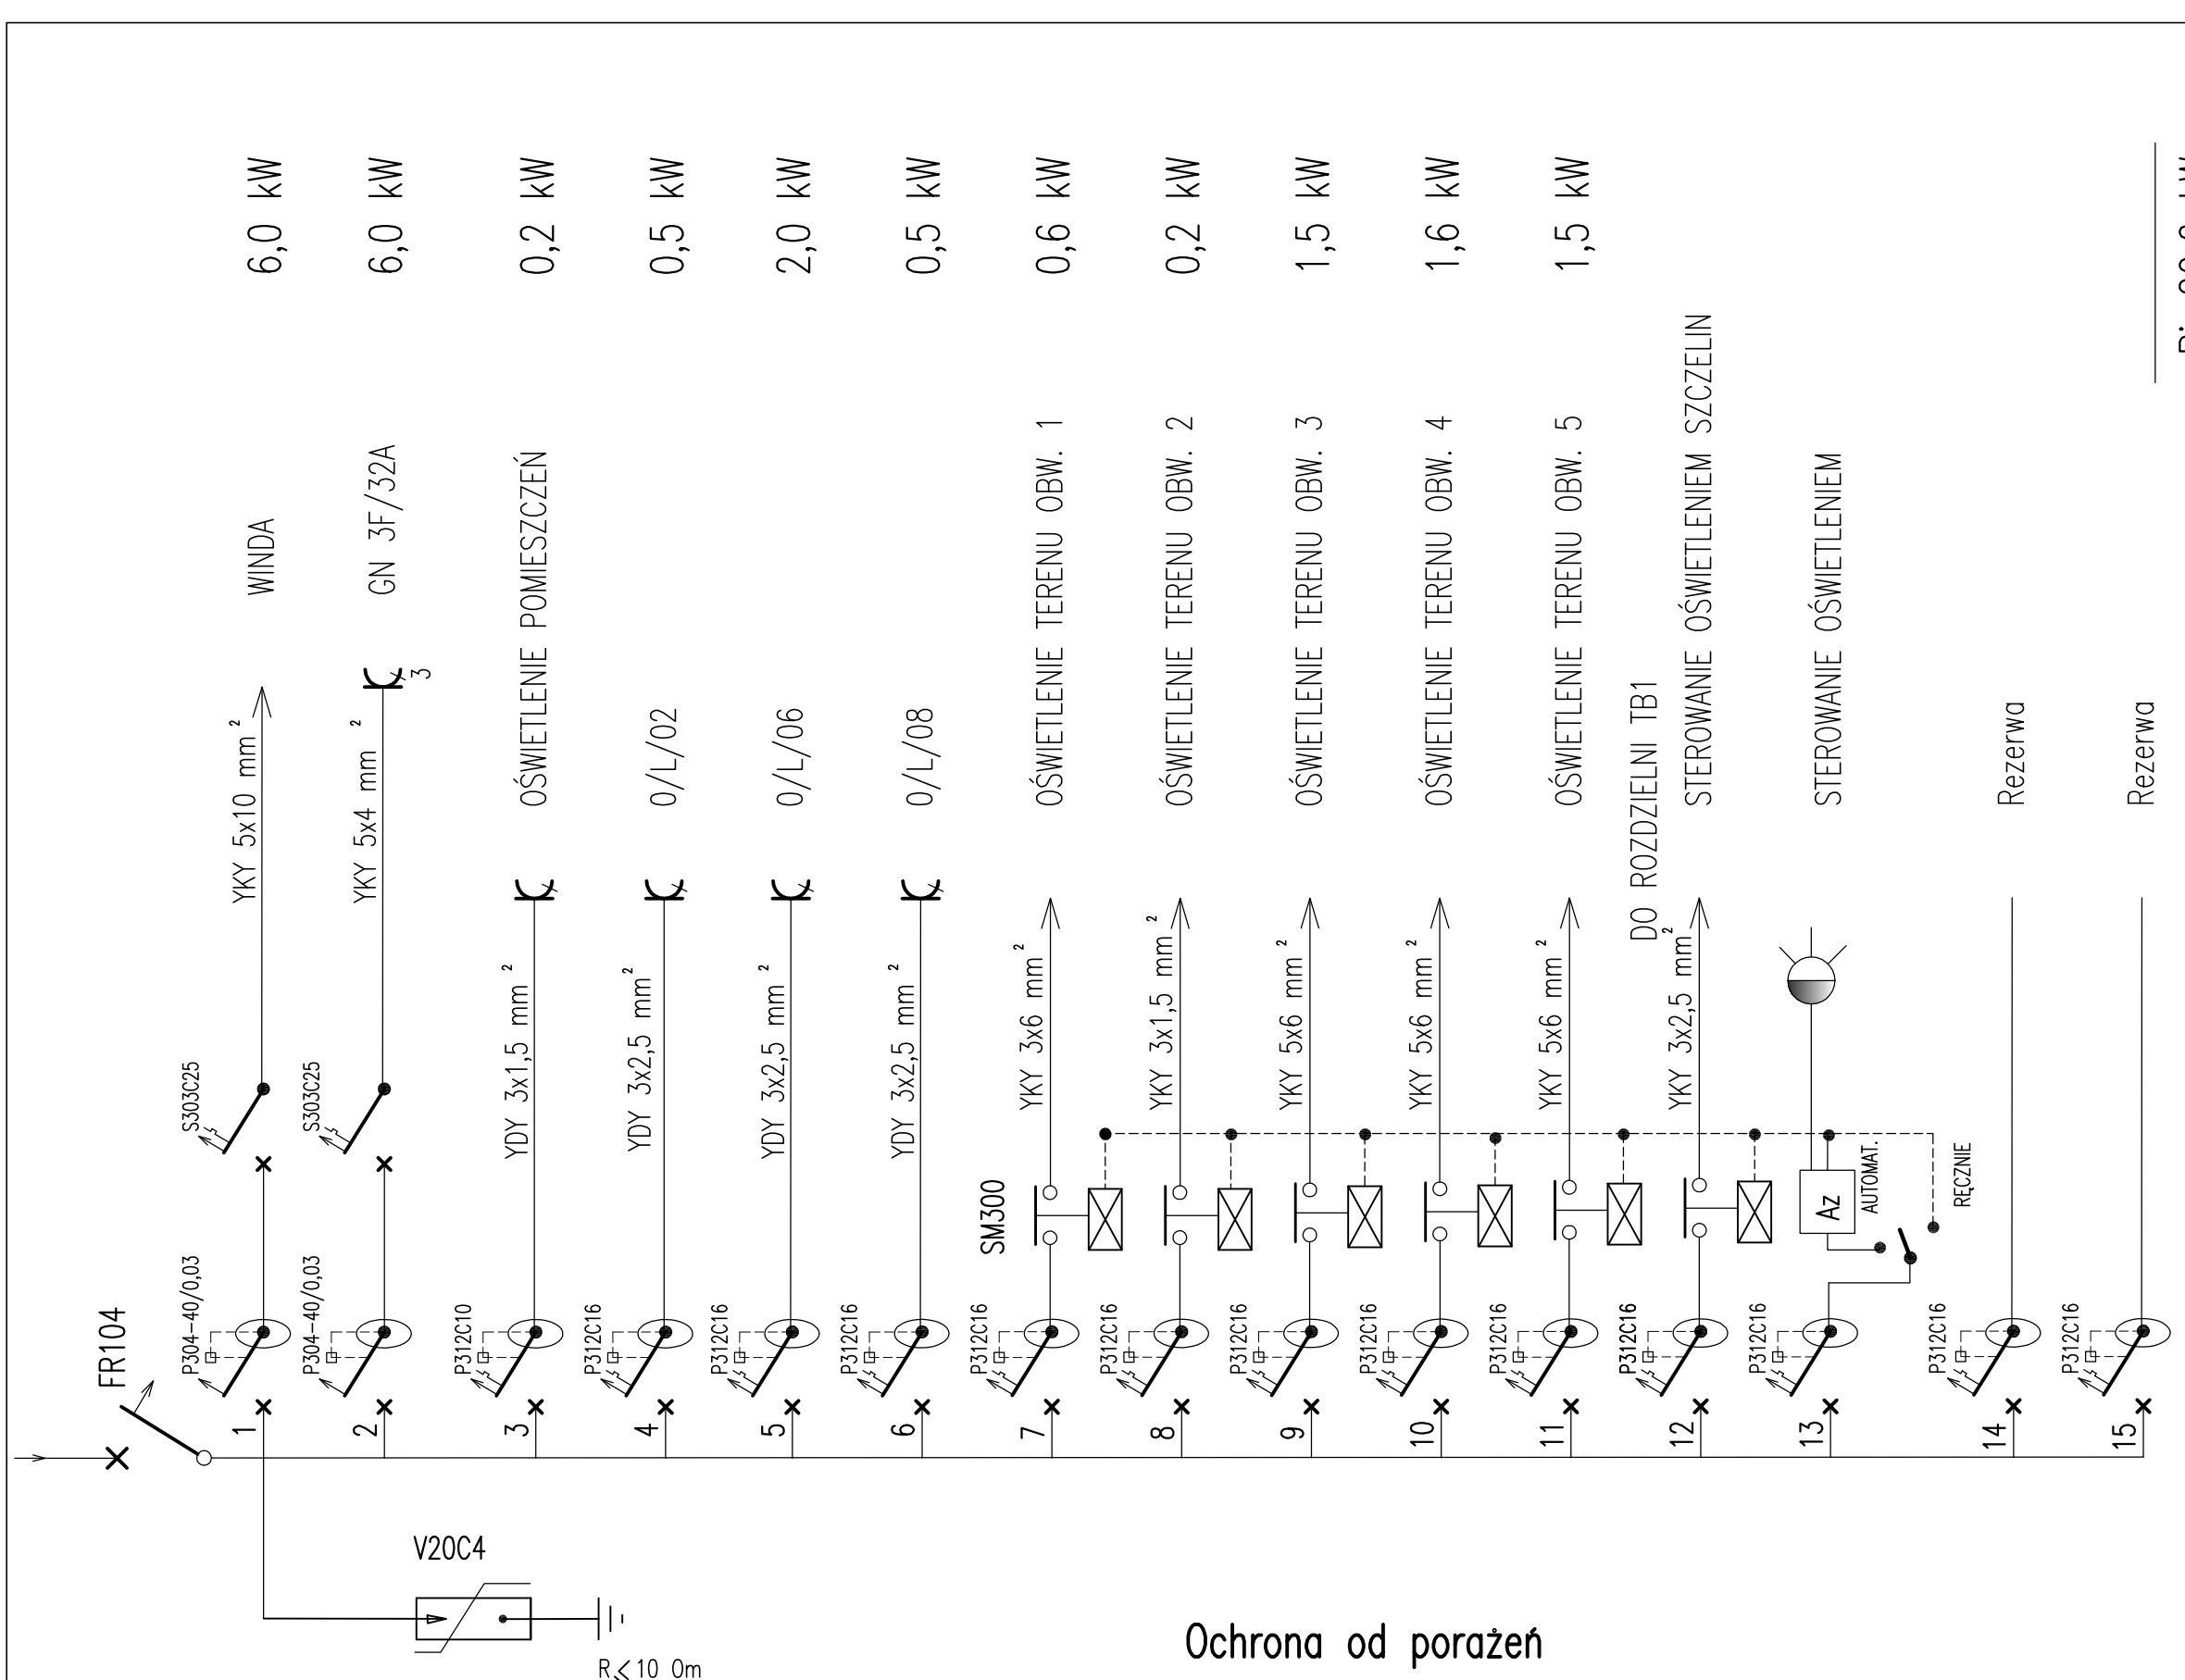

Ochrona od porażeń

Wyłączniki różnicowo prądowe w układzie TN–C–S

Obudowa RW 3x18

Moeller – zamykana na klucz

TEMAT:

MAUZOLEUM MARTYROLOGII WSI POLSKICH
WRAZ Z ZAGOSPODAROWANIEM TERENU

LOKALIZACJA:

MICHNIÓW
DZIAŁKI NR EW. 297,298,299,300,301,302

INWESTOR:

MUZEUM WSI KIELECKIEJ
UL. JANA PAWŁA II 6
25-025 KIELCE

GENERALNY PROJEKTANT:

NIZIO DESIGN INTERNATIONAL
MIROSŁAW NIZIO

UL. INŻYNIERSKA 3 / 4
03-410 WARSZAWA

PROJEKTANT:

ZAKŁAD INSTALACJI ELEKTRYCZNYCH
RYSZARD ŚWIEBOCKI
MILANÓWEK UL. KASZTANOWA 11

PROJEKTANCI:	PODPIS:
SŁAWOMIR DĄBROWSKI St-237/88	
mgr inż. RYSZARD ŚWIEBOCKI WA-231/93	
mgr LESZEK CEPIEL	

FAZA PROJEKTU:

PROJEKT BUDOWLANO - WYKONAWCZY

TREŚĆ RYSUNKU:

Rozdzielnia bezpiecznikowa TB8 w budynku technicznym
(oświetlenie terenu)

SKALA:	DATA.:			
	27-07-2009			
TEMAT: BRANŻA:	GRUPA:	NR RYS.:	REWIZJA:	
MWP E	01	23	00	