


BUDYNEK TECHNICZNY – W ŚCIANIE

ZESTAWIENIE POWIERZCHNI POZIOM - I				
POZIOM	CZĘŚĆ	NUMER	POMIESZCZENIE	POW. (m2)
0	L	01	KORYTARZ	5,59
0	L	02	ROZDZIELNIA ELEKTRYCZNA	5,44
0	L	03	TRAFOSTACJA	13,19
0	L	04	KOMORA ŚMIETNIKOWA	10,65
0	L	05	KORYTARZ	7,10
0	L	06	POM. TECHNICZNE	14,88
0	L	07	ZBIORNIK POŻAROWY	33,00
0	L	08	POM. GOSPODARCZE	12,01
0	L	09	PODNOŚNIK	2,39
ŁĄCZNIE NA POZIOMIE I				104,25

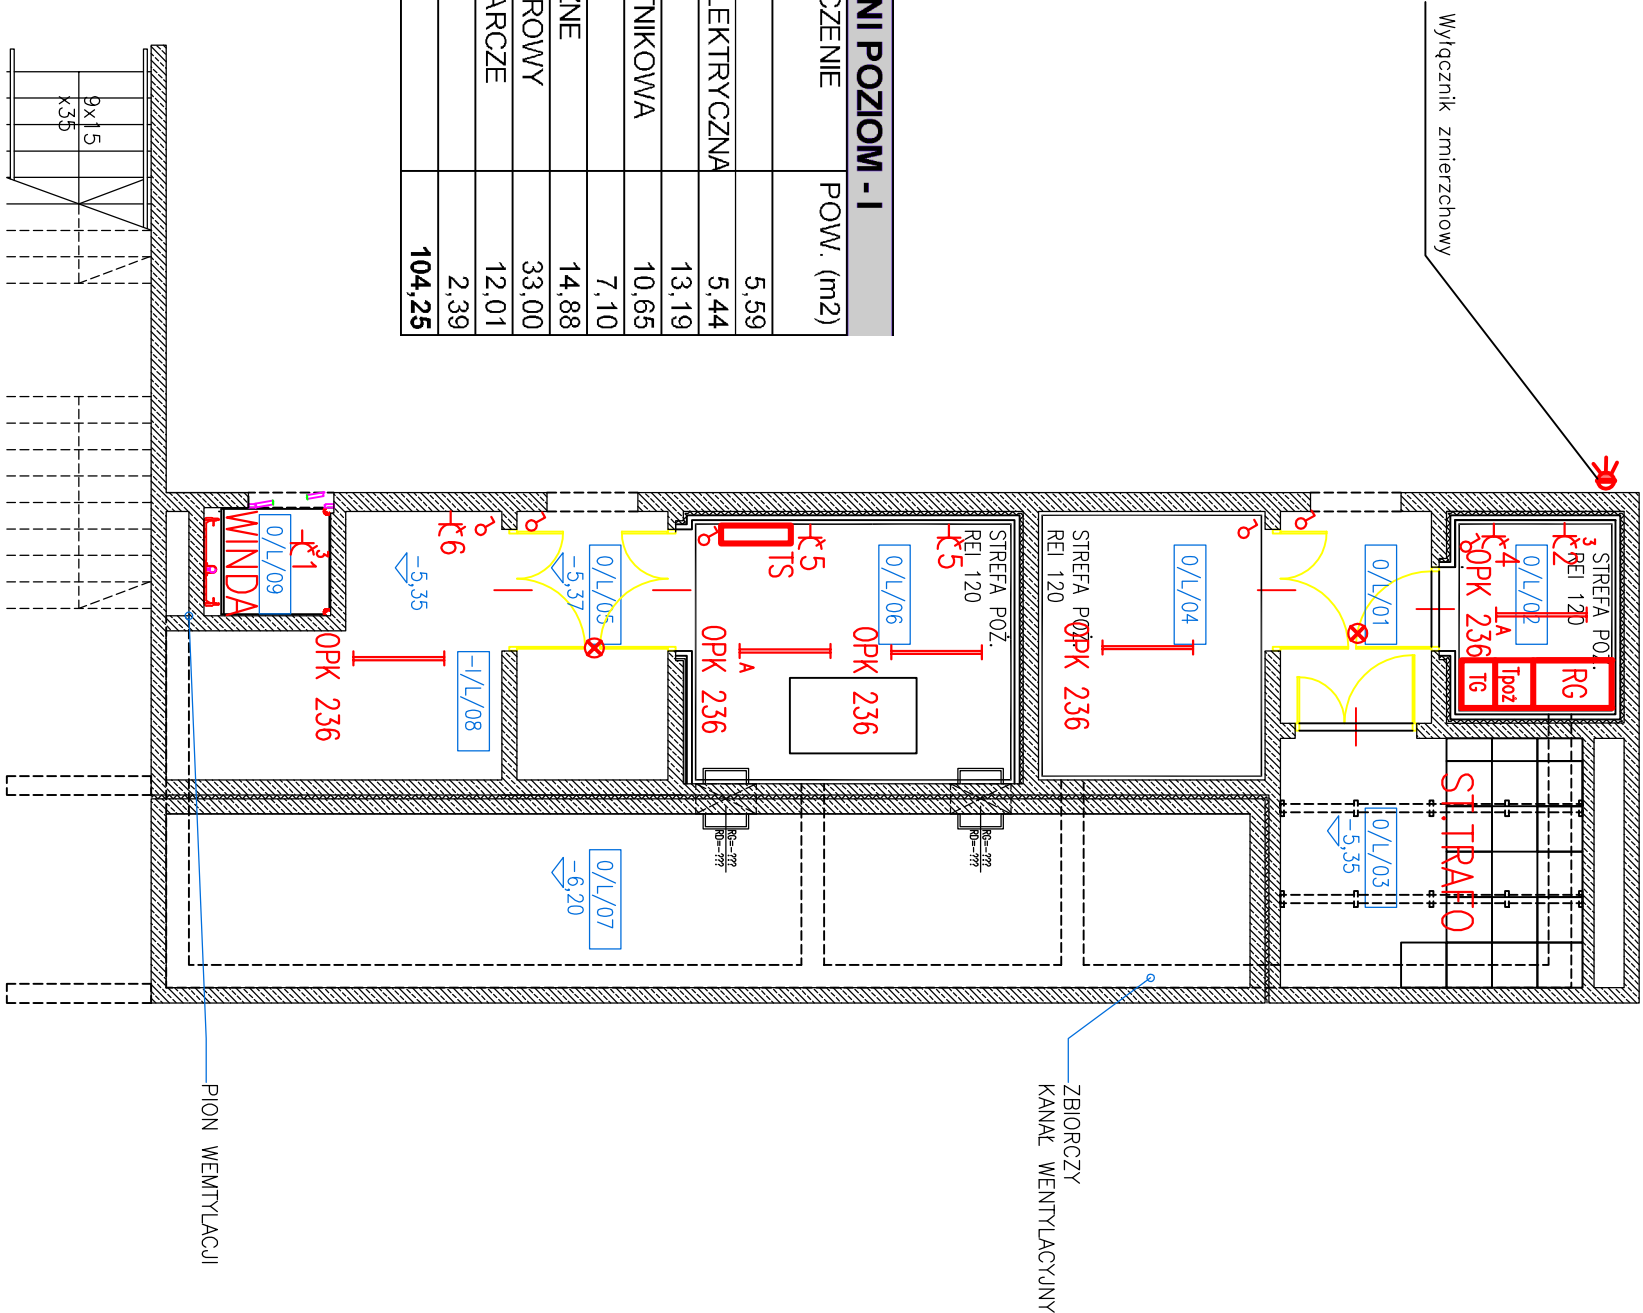

TEMAT:		MAUZOLEUM MARTYROLOGII WSI POLSKICH WRAZ Z ZAGOSPODAROWANIEM TERENU	
LOKALIZACJA:		MICHNIÓW DZIAŁKI NR EW. 297, 298, 299, 300, 301, 302	
INWESTOR:		MUZEUM WSI KIELECKIEJ UL. JANA PAWŁA II 6 25-028 KIELCE	
GENERALNY PROJEKTANT:		NIZIO DESIGN INTERNATIONAL MIROSŁAW NIZIO UL. INŻYNIERSKA 3 / 4 03-410 WARSZAWA	
PROJEKTANT:		ZAKŁAD INSTALACJI ELEKTRYCZNYCH RYSZARD ŚWIEBOCKI MILANÓWEK UL. KASZANOWA 11	
PROJEKTANCI:		STANISŁAW DĄBROWSKI SR-237/88 mgr inż. RYSZARD ŚWIEBOCKI WA-237/93 mgr LESZEK CIEPIEL	
FAZA PROJEKTU:		PROJEKT BUDOWLANO - WYKONAWCZY	
TREŚĆ RYSUNKU:		Instalacje elektryczne w budynku technicznym	
SKALA:		1:100	
DATA:		27-07-2009	
TEMAT:		BRANŻA: GRUPA: NR RYS.: REWIZJA:	
MWP		E 01 04 00	