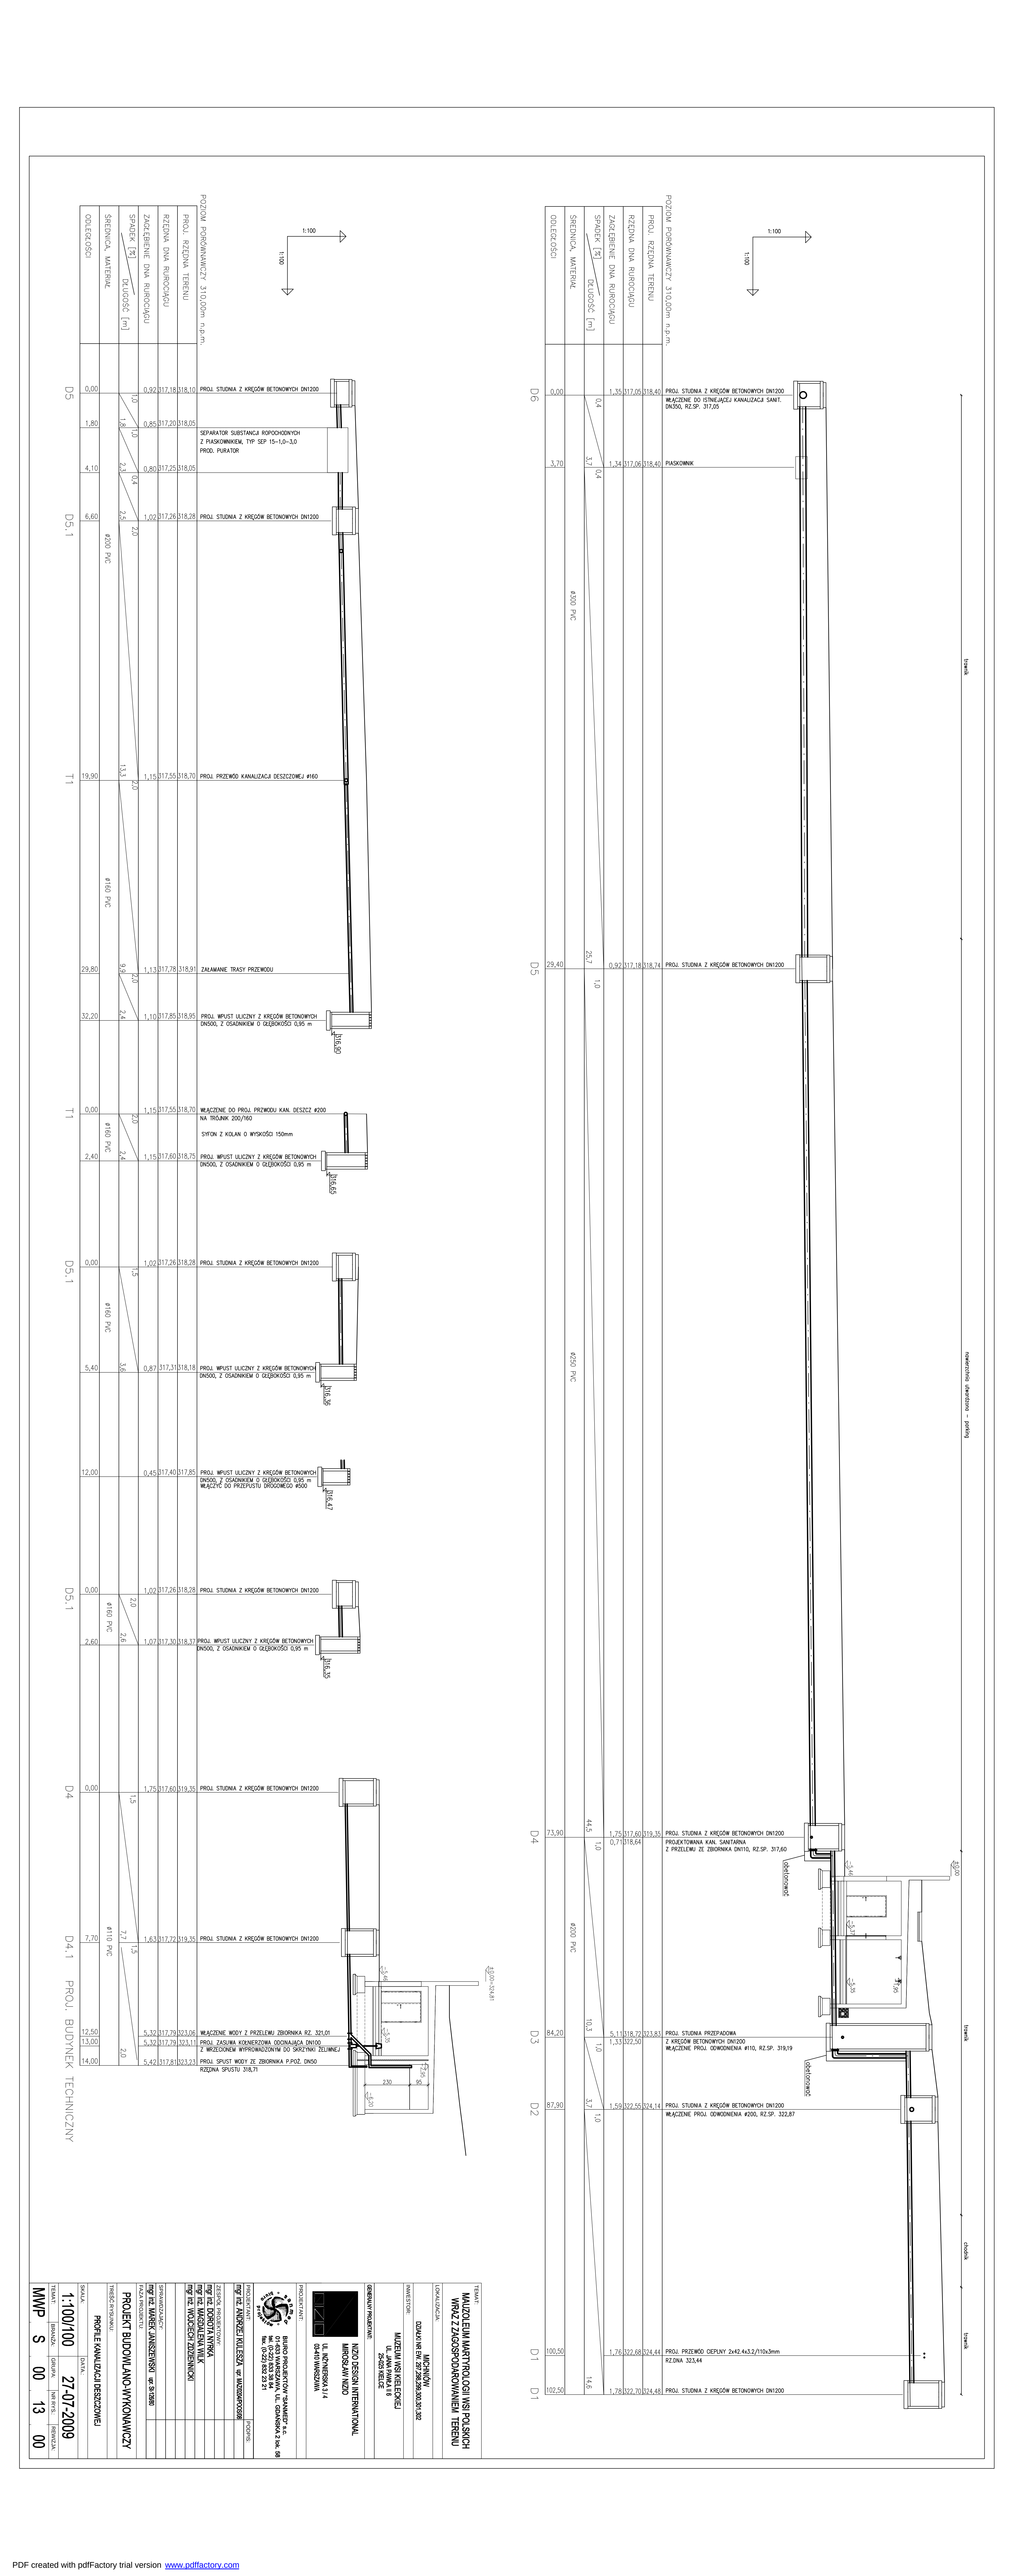
PROJ. BUDYNEK TECHNICZNY
D5
D5.1
T1
D4
D4.1
D6
D3
D2
D1
1:100
1:100
PROJ. RZĘDNA TERENU
RZĘDNA DNA RUROCIĄGU
SPADEK [%]
DŁUGOŚĆ [m]
ZAGŁĘBIENIE DNA RUROCIĄGU
ŚREDNICA, MATERIAŁ
ODLEGŁOŚCI
PROJ. STUDNIA Z KRĘGÓW BETONOWYCH DN1200
SEPARATOR SUBSTANCJI ROPOPOCHODNYCH Z PIASKOWNIKIEM, TYP SEP 15-1,0-3,0 PROD. PURATOR
PROJ. PRZEWÓD KANALIZACJI DESZCZOWEJ Ø160
ZAŁAMANIE TRASY PRZEWODU
PROJ. WPUST ULICZNY Z KRĘGÓW BETONOWYCH DN500, Z OSADNIKIEM O GŁĘBOKOŚCI 0,95 m
WŁĄCZENIE DO PROJ. PRZEWODU KAN. DESZCZ Ø200 NA TRÓJNIK 200/160
SYFON Z KOLAN O WYSOKOŚCI 150mm
PROJ. WPUST ULICZNY Z KRĘGÓW BETONOWYCH DN500, Z OSADNIKIEM O GŁĘBOKOŚCI 0,95 m
PROJ. WPUST ULICZNY Z KRĘGÓW BETONOWYCH DN500, Z OSADNIKIEM O GŁĘBOKOŚCI 0,95 m WŁĄCZYĆ DO PRZEPUSTU DROGOWEGO Ø500
PROJ. WPUST ULICZNY Z KRĘGÓW BETONOWYCH DN500, Z OSADNIKIEM O GŁĘBOKOŚCI 0,95 m
PROJ. ZASUWA KOŁNIERZOWA ODCINAJĄCA DN100 Z WRZECIONEM WYPROWADZONYM DO SKRZYNKI ŻELIWNEJ
PROJ. SPUST WODY ZE ZBIORNIKA P.POŻ. DN50
RZĘDNA SPUSTU 318,71
WŁĄCZENIE WODY Z PRZYŁĄCZU ZBIORNIKA RZ. 321,01
PROJ. STUDNIA PRZEPADOWA Z KRĘGÓW BETONOWYCH DN1200 WŁĄCZENIE PROJ. ODWODNIENIA Ø110, RZ.SP. 319,19
PROJ. STUDNIA Z KRĘGÓW BETONOWYCH DN1200 WŁĄCZENIE PROJ. ODWODNIENIA Ø200, RZ.SP. 322,87
PROJ. PRZEWÓD OPŁYWY 2x42.4x3.2/110x3mm RZDNA 323,44
PROJ. STUDNIA Z KRĘGÓW BETONOWYCH DN1200 WŁĄCZENIE DO ISTNIEJĄCEJ KANALIZACJI SANIT. DN350, RZ.SP. 317,05
PIASKOWNIK
PROJ. STUDNIA Z KRĘGÓW BETONOWYCH DN1200 PROJEKTOWANA KAN. SANITARNA Z PRZELEWU ZE ZBIORNIKA DN110, RZ.SP. 317,60
PROJ. STUDNIA Z KRĘGÓW BETONOWYCH DN1200
#200 PVC
#160 PVC
#110 PVC
#250 PVC
#315 PVC
#200 PVC
#200 PVC
#200