


ELEWACJA PÓŁNOCNO - WSCHODNIA

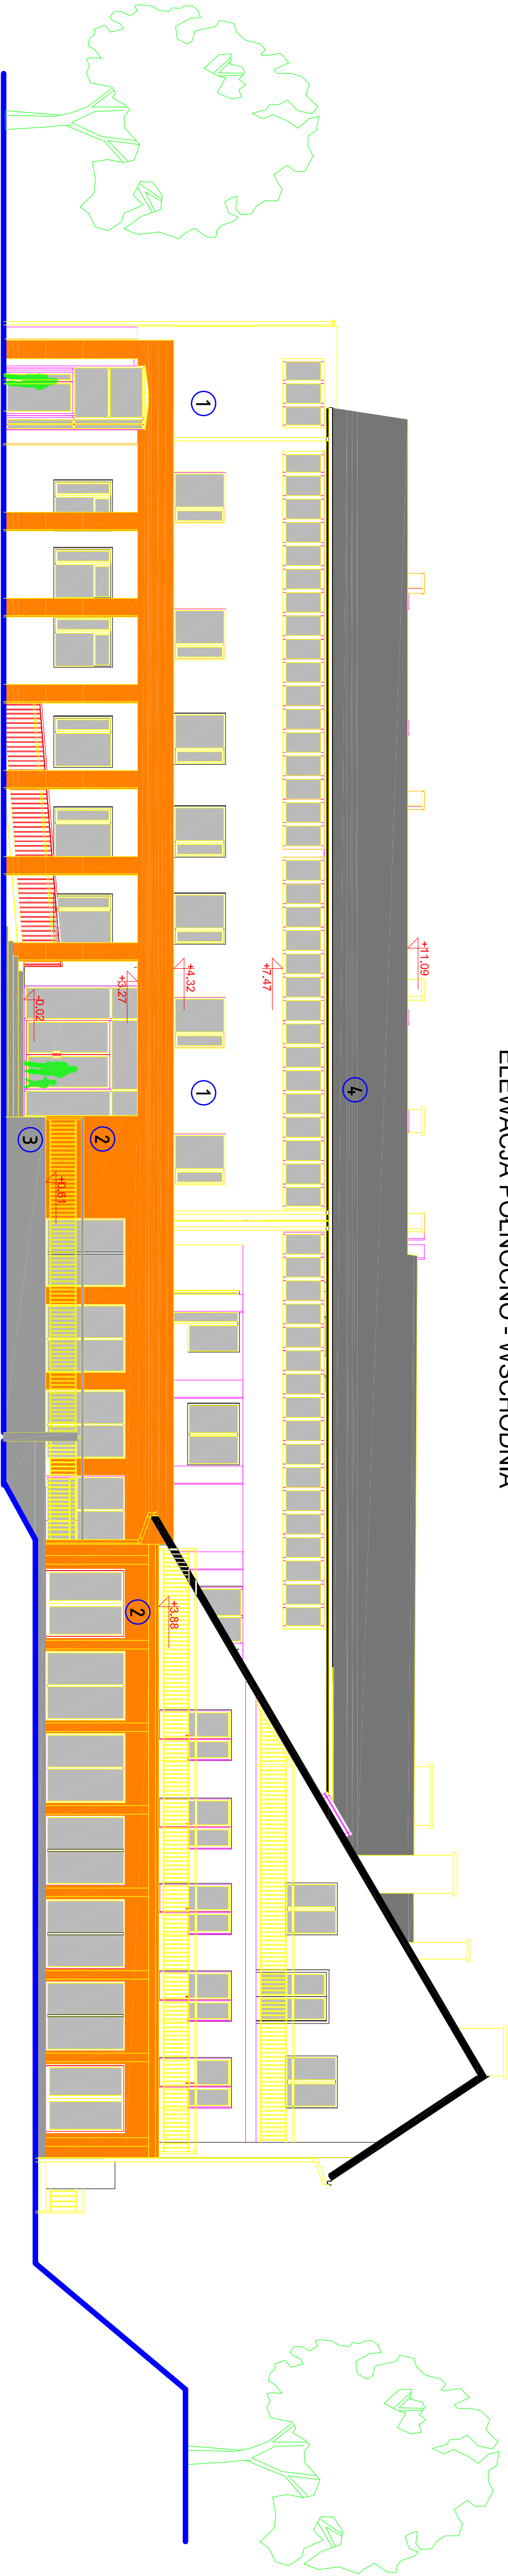

- 1 Tynk w kolorze Sahara S 1000 wg wzornika kolorów firmy Alpol
- 2 Tynk w kolorze Sahara S 1280 wg wzornika kolorów firmy Alpol
- 3 Tynk mozaikowy w kolorze Rodos R 020 wg wzornika tynków mozaikowych firmy Alpol
- 4 Blacha dachówkowa w kolorze RAL 7037