PROJEKT ZAGOSPODAROWANIA TERENU
SYTUACJA
SKALA 1:500

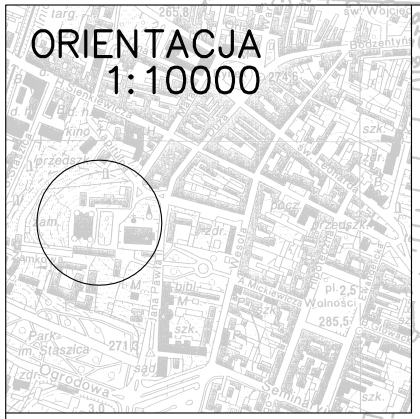

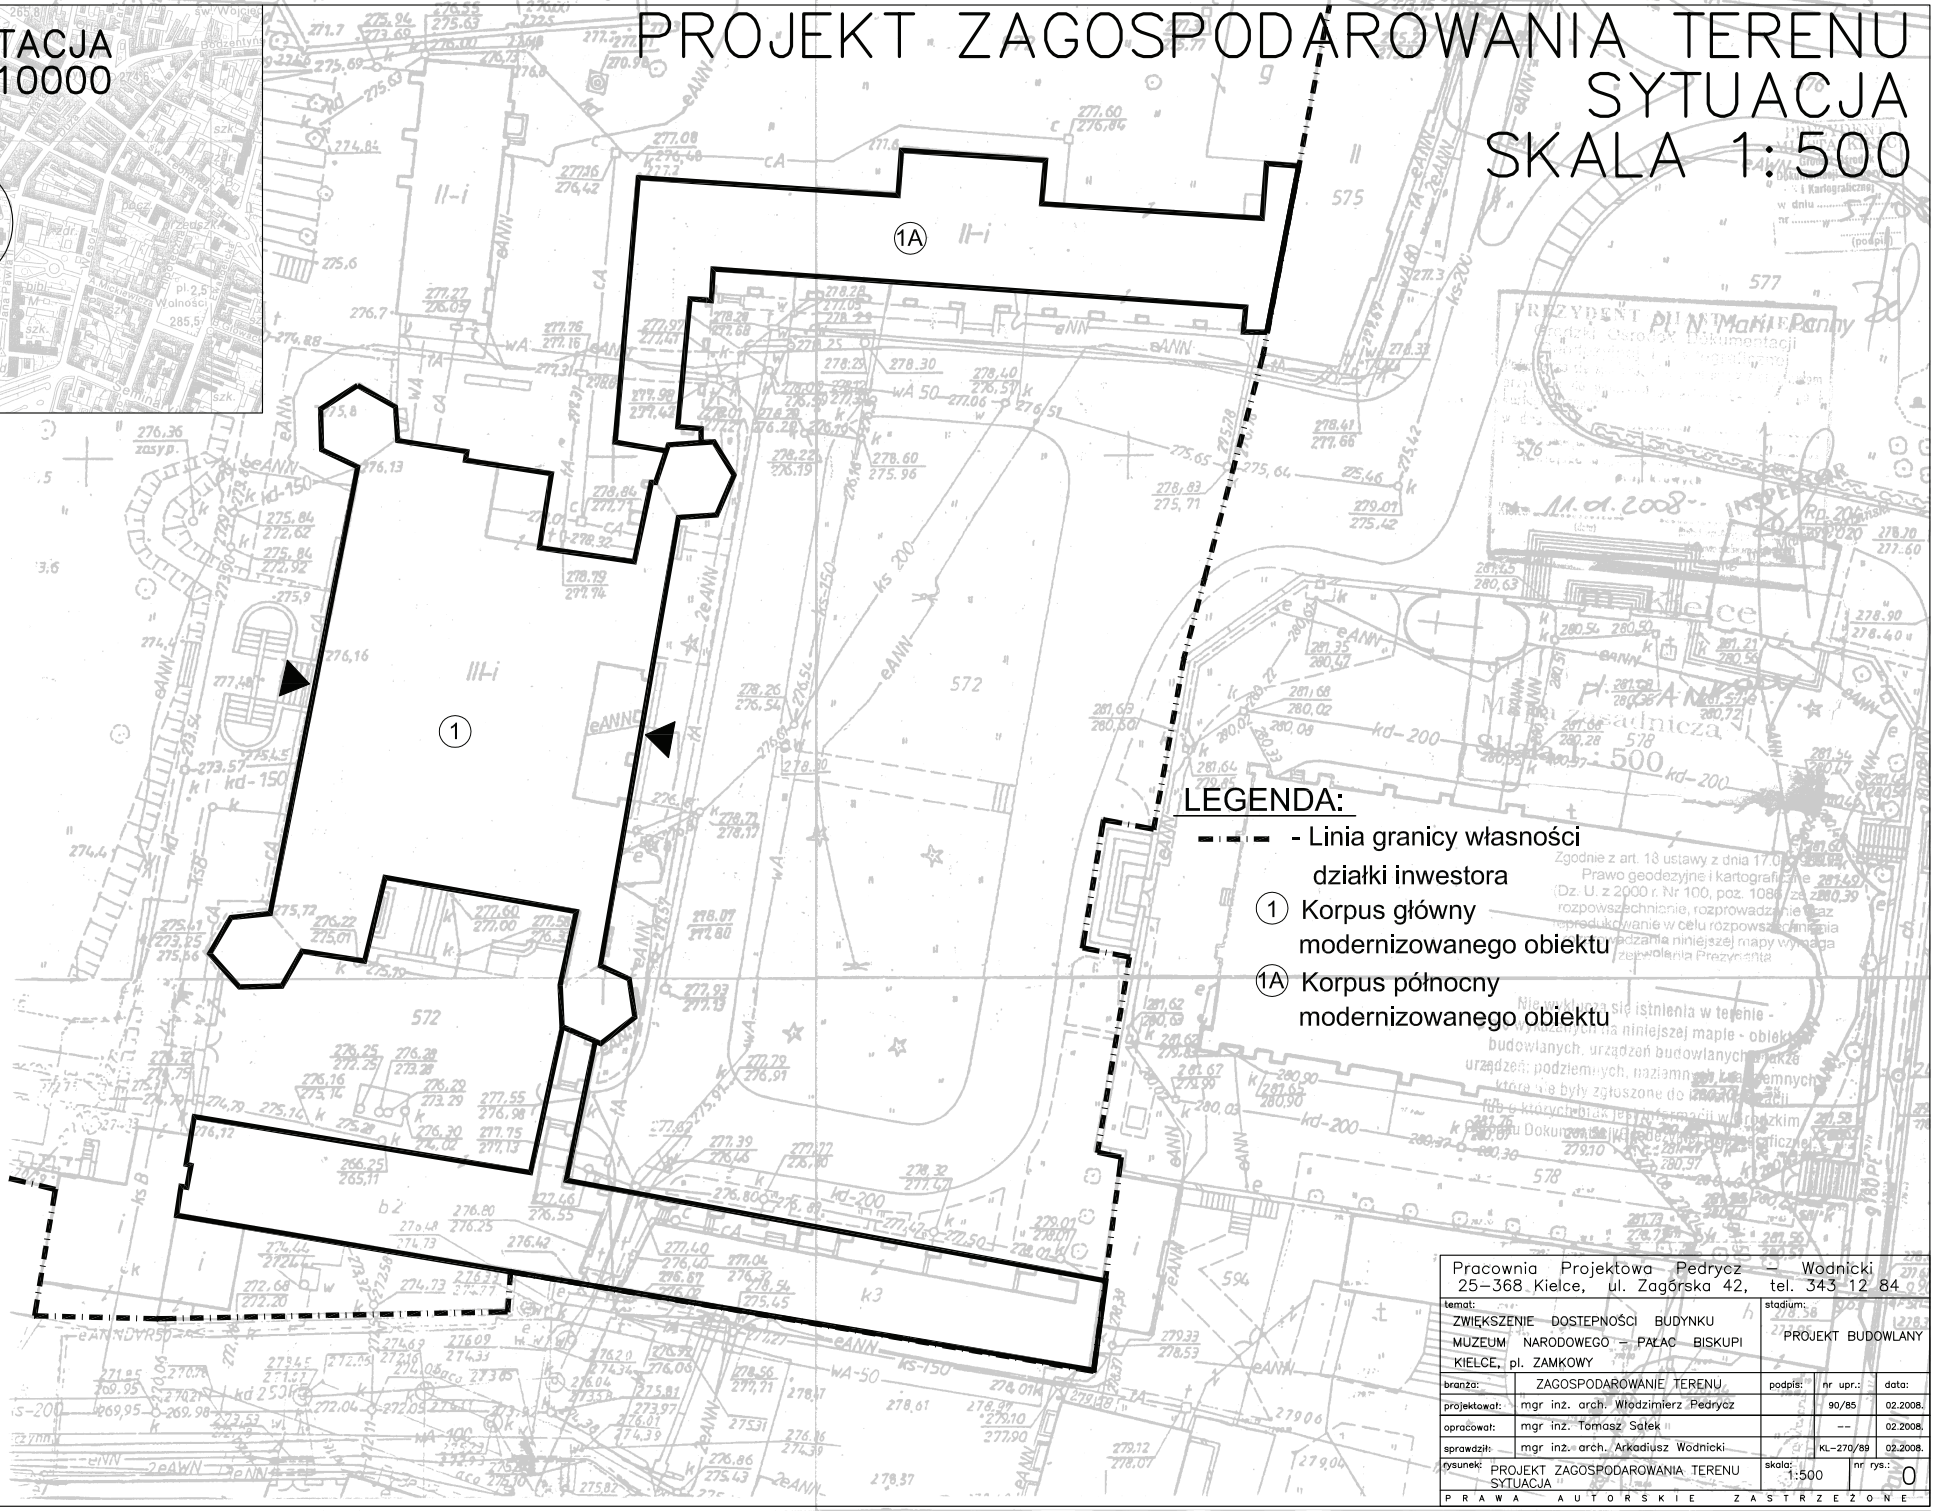

Pracownia Projektowa Pedrycz – Wodnicki
25–368 Kielce, ul. Zagórska 42, tel. 343 12 84

temat: ZWIĘKSZENIE DOSTĘPNOŚCI BUDYNKU MUZEUM NARODOWEGO – PAŁAC BISKUPI KIELCE, pl. ZAMKOWY			stadium: PROJEKT BUDOWLANY	
branża:	ZAGOSPODAROWANIE TERENU	podpis:	nr upr.:	data:
projektował:	mgr inż. arch. Włodzimierz Pedrycz		90/85	02.2008.
opracował:	mgr inż. Tomasz Sałek		--	02.2008.
sprawdził:	mgr inż. arch. Arkadiusz Wodnicki		KL–270/89	02.2008.
rysunek:	PROJEKT ZAGOSPODAROWANIA TERENU SYTUACJA	skala: 1:500	nr rys.:	0

PRAWA AUTORSKIE ZASTRZEŻONE