


ROZDZIELNICA T03

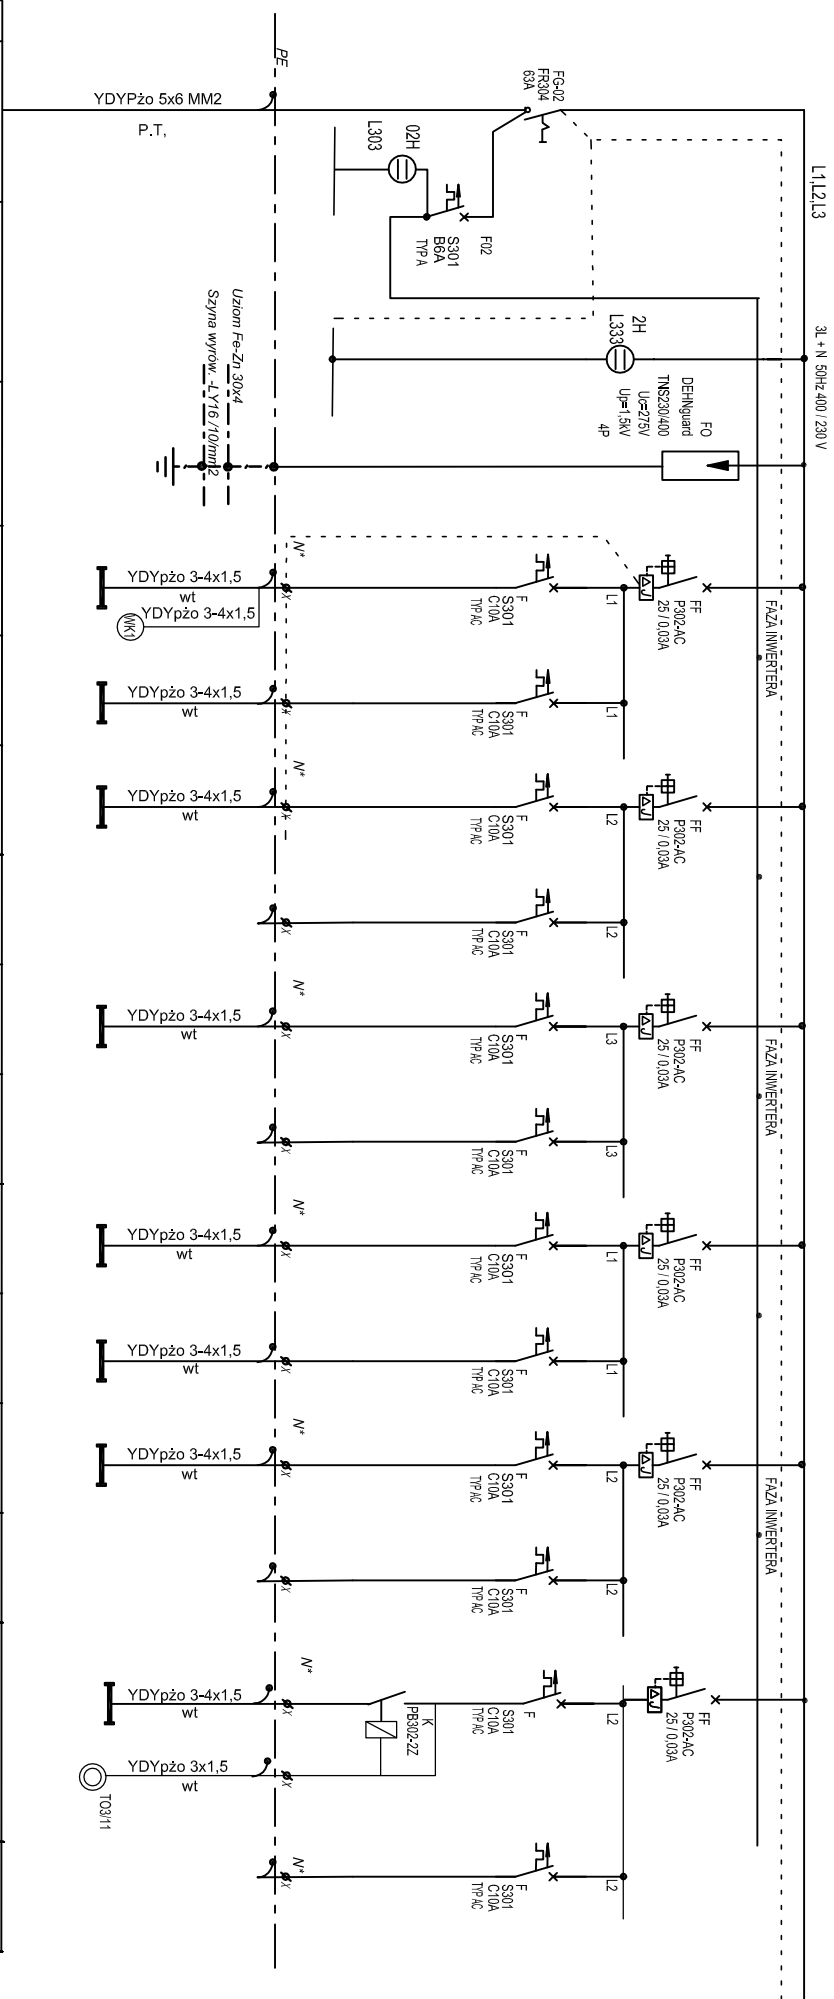

MOC (kW)	IŁOŚĆ ODB.	NAZWA POLA	
$P_{i,osw} = 6,06 \text{ kW}$ $P_{i,gn} = 5,83 \text{ kW}$ $P_{i,weni} = 0,08 \text{ kW}$		ZASILANIE Z RG	
		SYGNALIZACJA OBECNOŚCI NAPIĘCIA	
		OCHRONA PRZEPIĘCIOWA	
0,488	10	OBW. OŚWIETL. POM. NR 38;39;40;41	TO31
0,452	10	OBW. OŚWIETL. POM. NR 42;44;-1.2	TO32
1,52	16	OBW. OŚWIETL. POM. NR 43	TO33
		OBW. OŚWIETL. rez	TO34
1,67	19	OBW. OŚWIETL. POM. NR 43	TO35
		OBW. OŚWIETL. rez	TO36
0,858	13	OBW. OŚWIETL. POM. NR 45	TO37
		OBW. OŚWIETL. rez	TO38
0,66	10	OBW. OŚWIETL. POM. NR 45	TO39
		OBW. OŚWIETL. rez	TO310
0.416	8	OBW. OŚWIETL. POM. NR 1.28; 2.23 klatka	TO311
		Załącznik miejscowe	
		OBW. OŚWIETL. rez	TO312

1. OBUDOWA F-my LEGRAND-FAEL
TYP XL-3-160 wstępne /3X24/
Wymiary wewnętrzne 640x617mm

UKŁAD SIECIOWY TNC-S SAMOCZYNNE WYŁĄCZENIE

NAZWA I ADRES OBIEKTU ROZBUDOWA I PRZEBUDOWA ISTNIEJĄCEGO BUDYNKU OŚRODKA SZKOLENIOWEGO ŚWIĘTOKRZYSKIEGO CENTRU DOSKONAŁENIA NAUCZYCIELI W WOŁCIE MILANOWSKIEJ GM NOWA SŁUPIA DZ NR EW. 37				P R A C O W N I A P R O J E K T O W A ARCHITEKTONICZNO-BUDOWLANA JERZY PARTYKA UL. KLONOWA 55 a/1, 25-553 KIELCE TEL./FAX. 041-366-40-73 MOB. 512-297-198 e-mail: pprob.j.partyka@neostrada.pl			
INWESTOR ŚWIĘTOKRZYSKIE CENTRUM DOSKONAŁENIA NAUCZYCIELI W KIELCACH, UL. HANKI ŚWAMICKIEJ 42							
IMIĘ I NAZWISKO:		NR UPRAW:	DATA:	PODPIS:		STADIUM:	
PROJEKTOWAŁ: mgr inż. Ryszard Sierant		KL-322/88	03.2009			PROJEKT WYKONAWCZY.	
OPRACOWAŁ:						BRANŻA: NR RYSUNKU:	
SPRAWDZIŁ: mgr inż. Jarosław Plosecki		KL-127/90	03.2009			INSTALACJE ELEKTRYCZNE IE.17	
PRZEDMIOT RYSUNKU							

Schemat zasilania obwodów TO-3 z rozdzielniczy