ROZDZIELNICA Rp- poz

ROZDZIELNICA RG

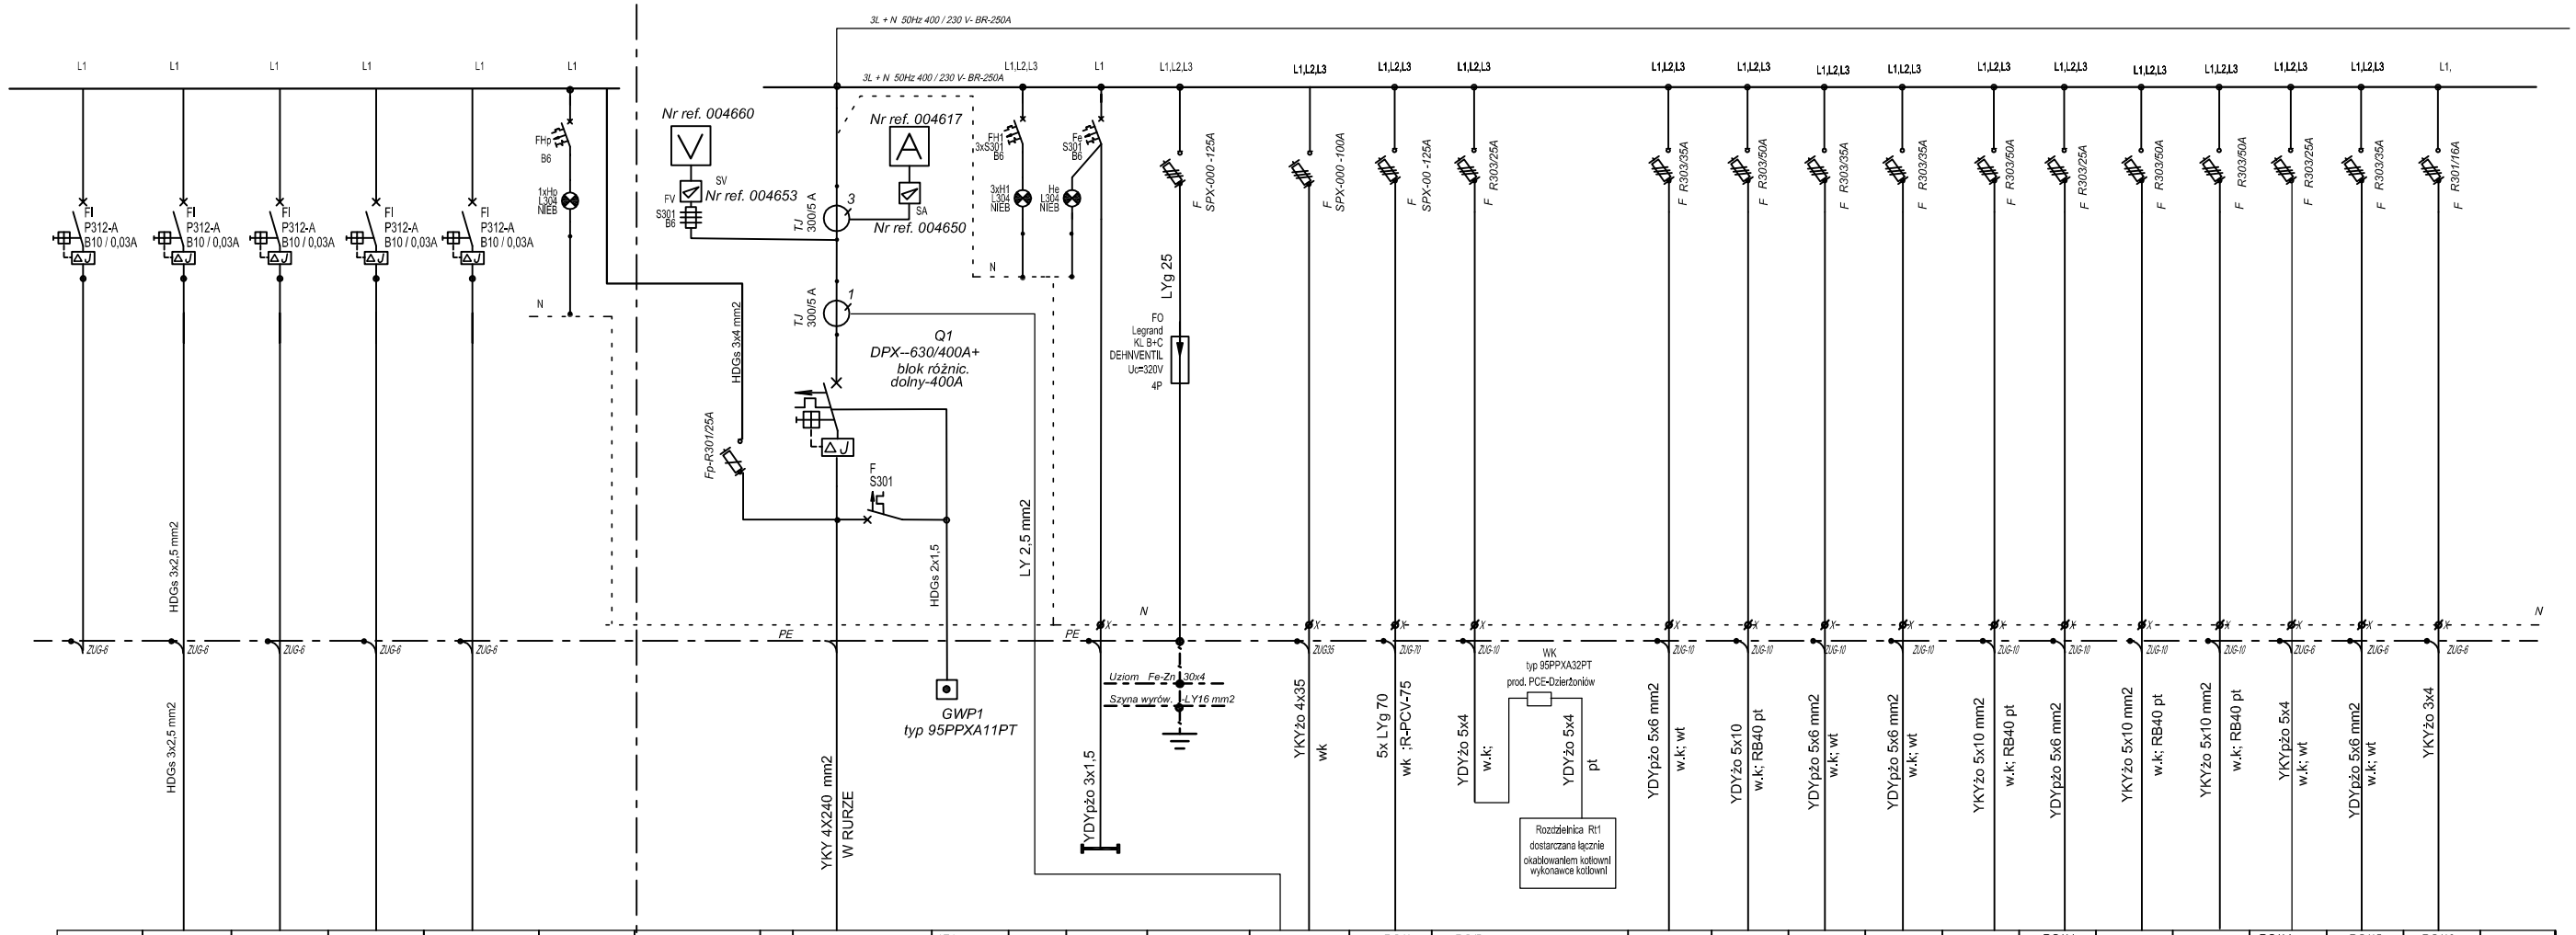

RG/05	RG/04	RG/03	RG/02	RG/01				1F1		RG/1	RG/2	RG/3	RG/4	RG/5	RG/6	RG/7	RG/8	RG/9	RG/10	RG/11	RG/12	RG/13	RG/14	RG/15	RG/16	
REZ	CENTLALA CSO3	CENTLALA CSO2	CENTLALA CSO1	CENTLALA SAP		ZASILANIE Z RG	ILOŚĆ ODB.	ZASILANIE ZE ZŁĄCZA ZKP	WYŁĄCZNIK POŻAROWY	SYGNALIZACJA OBECNOŚCI NAP.	ZASILANIE OŚW. KIERUNK.	OCHRONA PRZEPIĘCIOWA	BATERIA KONDENSAT. KM60/ 40/10 kVA	ROZDZIELNICA TK1 /kuchnia/	ROZDZIELNICA Rt1/ kotłowni/	ROZDZIELNICA TO1	ROZDZIELNICA TO2	ROZDZIELNICA TO3	ROZDZIELNICA TO4	ROZDZIELNICA TO5	ROZDZIELNICA TO6	ROZDZIELNICA TO7	ROZDZIELNICA Rk1/ komputerowa/	ROZDZIELNICA TW	ROZDZIELNICA TS	ROZDZIELNICA RO	
	1	1	1	1									1	1	1	1	1	1	1	1	1	1	1	1	1	1	
	0,5	0,5	0,5	0,5		Pi = 2,0 kW	MOC (kW)	Pi = 198 kW Po= 120 kW			0,248		40	109,69	4,95	16,09	21,16	11,97	15,97	21,27	11,74	19,8	9,7	1,0	12,0	2,4	

UKŁAD SIECIOWY TN–S

SAMOCZYNNE WYŁĄCZENIE

NAZWA I ADRES OBIEKTU
ROZBUDOWA I PRZEBUDOWA ISTNIEJĄCEGO BUDYNKU OŚRODKA SZKOLENIOWEGO ŚWIĘTOKRZYSKIEGO CENTRU DOSKONALENIA NAUCZYCIELI W WÓLCE MILANOWSKIEJ GM NOWA SŁUPIA DZ NR EW. 37

INWESTOR
ŚWIETOKRZYSKIE CENTRUM DOSKONALENIA NAUCZYCIELI W KIELCACH, UL. HANKI SAWICKIEJ 42

PRACOWNIA PROJEKTOWA
ARCHITEKTONICZNO–BUDOWLANA
JERZY PARTYKA
UL. KLONOWA 55 a/1, 25–553 KIELCE
TEL./FAX. 041–366–40–73 MOB.
512–297–198
e–mail: ppab.j.partyka@neostrada.pl

	IMIĘ I NAZWISKO:	NR UPRAW:	DATA	PODPIS	STADIUM	SKALA
PROJEKTOWAŁ:	mgr inż. Ryszard Sierant	KL–322/88	03.2009		PROJEKT WYKONAWCZY.	
OPRACOWAŁ:					BRANŻA:	NR RYSUNKU:
SPRAWDZIŁ:	mgr inż. Jarosław Piasecki	KL–127/90	03.2009		INSTALACJE ELEKTRYCZNE	IE.8

PRZEDMIOT RYSUNKU

Schemat zasilania obwodów z rozdzielnicy RG