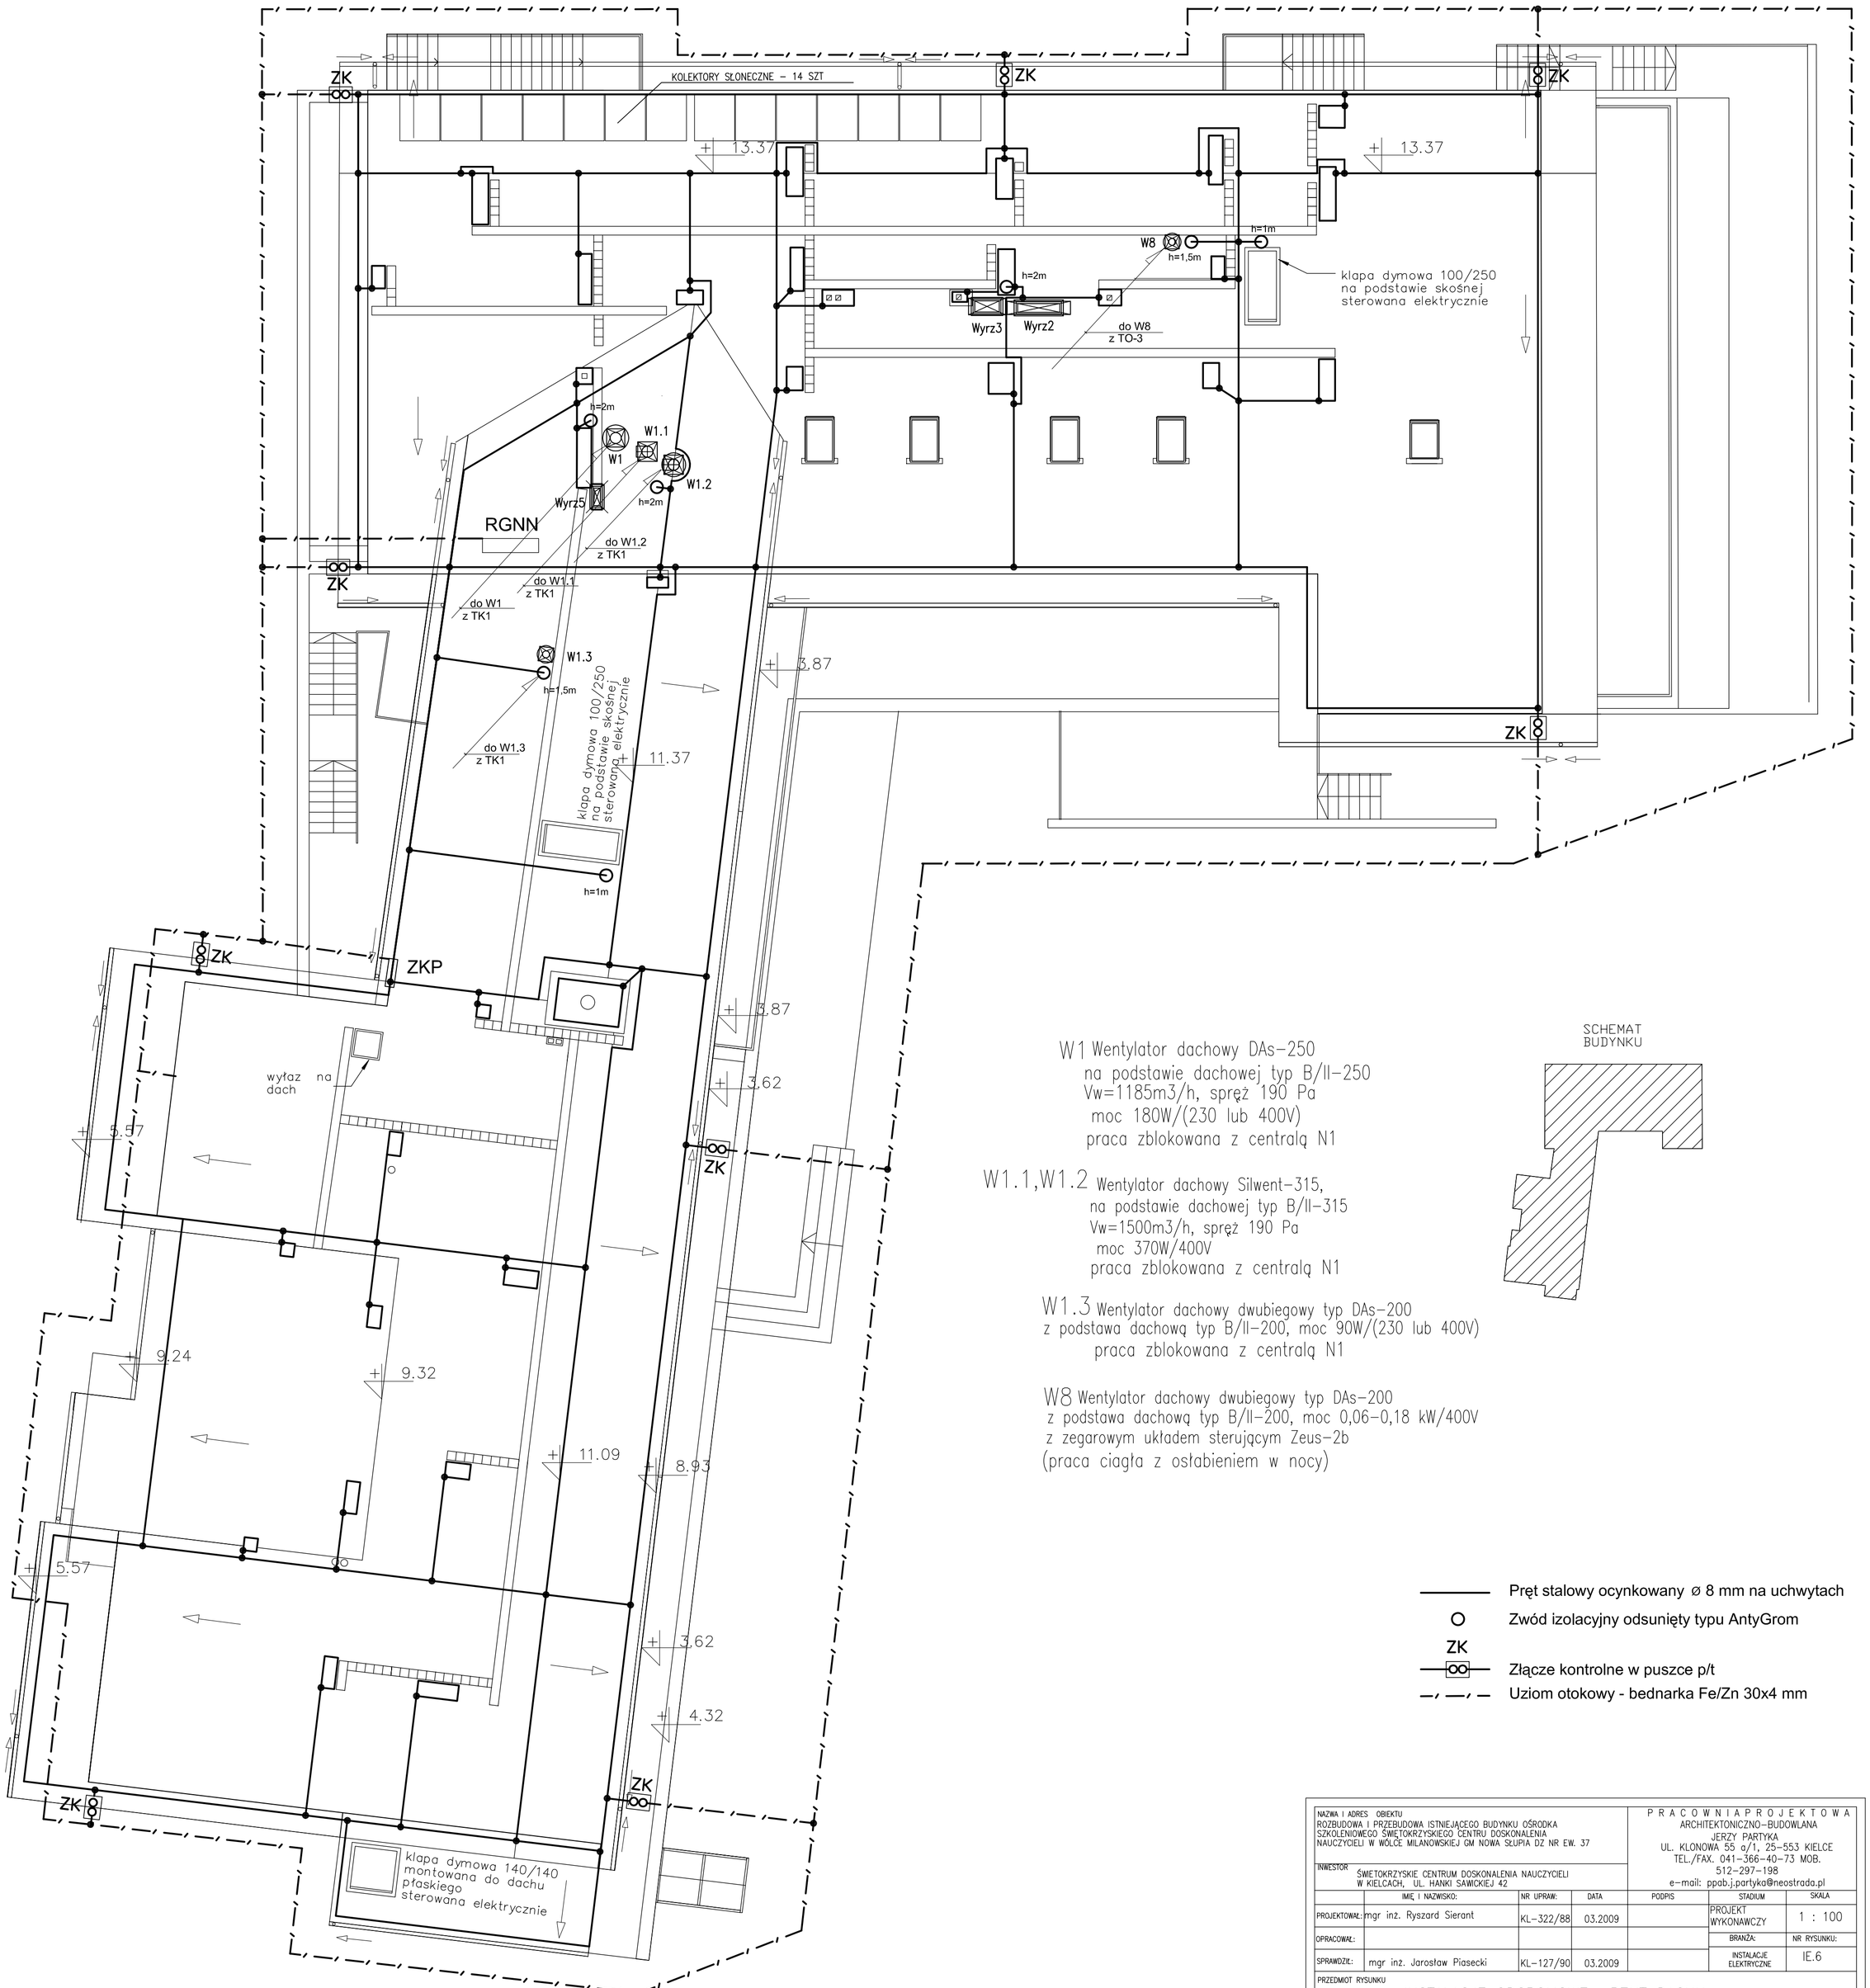

W1 Wentylator dachowy DAs–250
na podstawie dachowej typ B/II–250
Vw=1185m3/h, spręż 190 Pa
moc 180W/(230 lub 400V)
praca zblokowana z centralą N1

W1.1,W1.2 Wentylator dachowy Silwent–315,
na podstawie dachowej typ B/II–315
Vw=1500m3/h, spręż 190 Pa
moc 370W/400V
praca zblokowana z centralą N1

W1.3 Wentylator dachowy dwubiegowy typ DAs–200
z podstawa dachową typ B/II–200, moc 90W/(230 lub 400V)
praca zblokowana z centralą N1

W8 Wentylator dachowy dwubiegowy typ DAs–200
z podstawa dachową typ B/II–200, moc 0,06–0,18 kW/400V
z zegarowym układem sterującym Zeus–2b
(praca ciagła z osłabieniem w nocy)

SCHEMAT BUDYNKU

Pręt stalowy ocynkowany ø 8 mm na uchwytach

Zwód izolacyjny odsunięty typu AntyGrom

ZK Złącze kontrolne w puszce p/t

Uziom otokowy - bednarka Fe/Zn 30x4 mm

NAZWA I ADRES OBIEKTU: ROZBUDOWA I PRZEBUDOWA ISTNIEJĄCEGO BUDYNKU OŚRODKA SZKOLENIOWEGO ŚWIĘTOKRZYSKIEGO CENTRU DOSKONALENIA NAUCZYCIELI W WÓLCE MILANOWSKIEJ GM NOWA SŁUPIA DZ NR EW. 37				PRACOWNIA PROJEKTOWA ARCHITEKTONICZNO–BUDOWLANA JERZY PARTYKA UL. KLONOWA 55 a/1, 25–553 KIELCE TEL./FAX. 041–366–40–73 MOB. 512–297–198 e–mail: ppab.j.partyka@neostrada.pl		
INWESTOR: ŚWIĘTOKRZYSKIE CENTRUM DOSKONALENIA NAUCZYCIELI W KIELCACH, UL. HANKI SAWICKIEJ 42						
	IMIĘ I NAZWISKO:	NR UPRAW:	DATA	PODPIS	STADIUM	SKALA
PROJEKTOWAŁ:	mgr inż. Ryszard Sierant	KL–322/88	03.2009		PROJEKT WYKONAWCZY	1 : 100
OPRACOWAŁ:					BRANŻA:	NR RYSUNKU:
SPRAWDZIŁ:	mgr inż. Jarosław Piasecki	KL–127/90	03.2009		INSTALACJE ELEKTRYCZNE	IE.6
PRZEDMIOT RYSUNKU: INSTALACJE ODGROMOWE– RZUT DACHU						