


ROZDZIELNICA TO2-CD

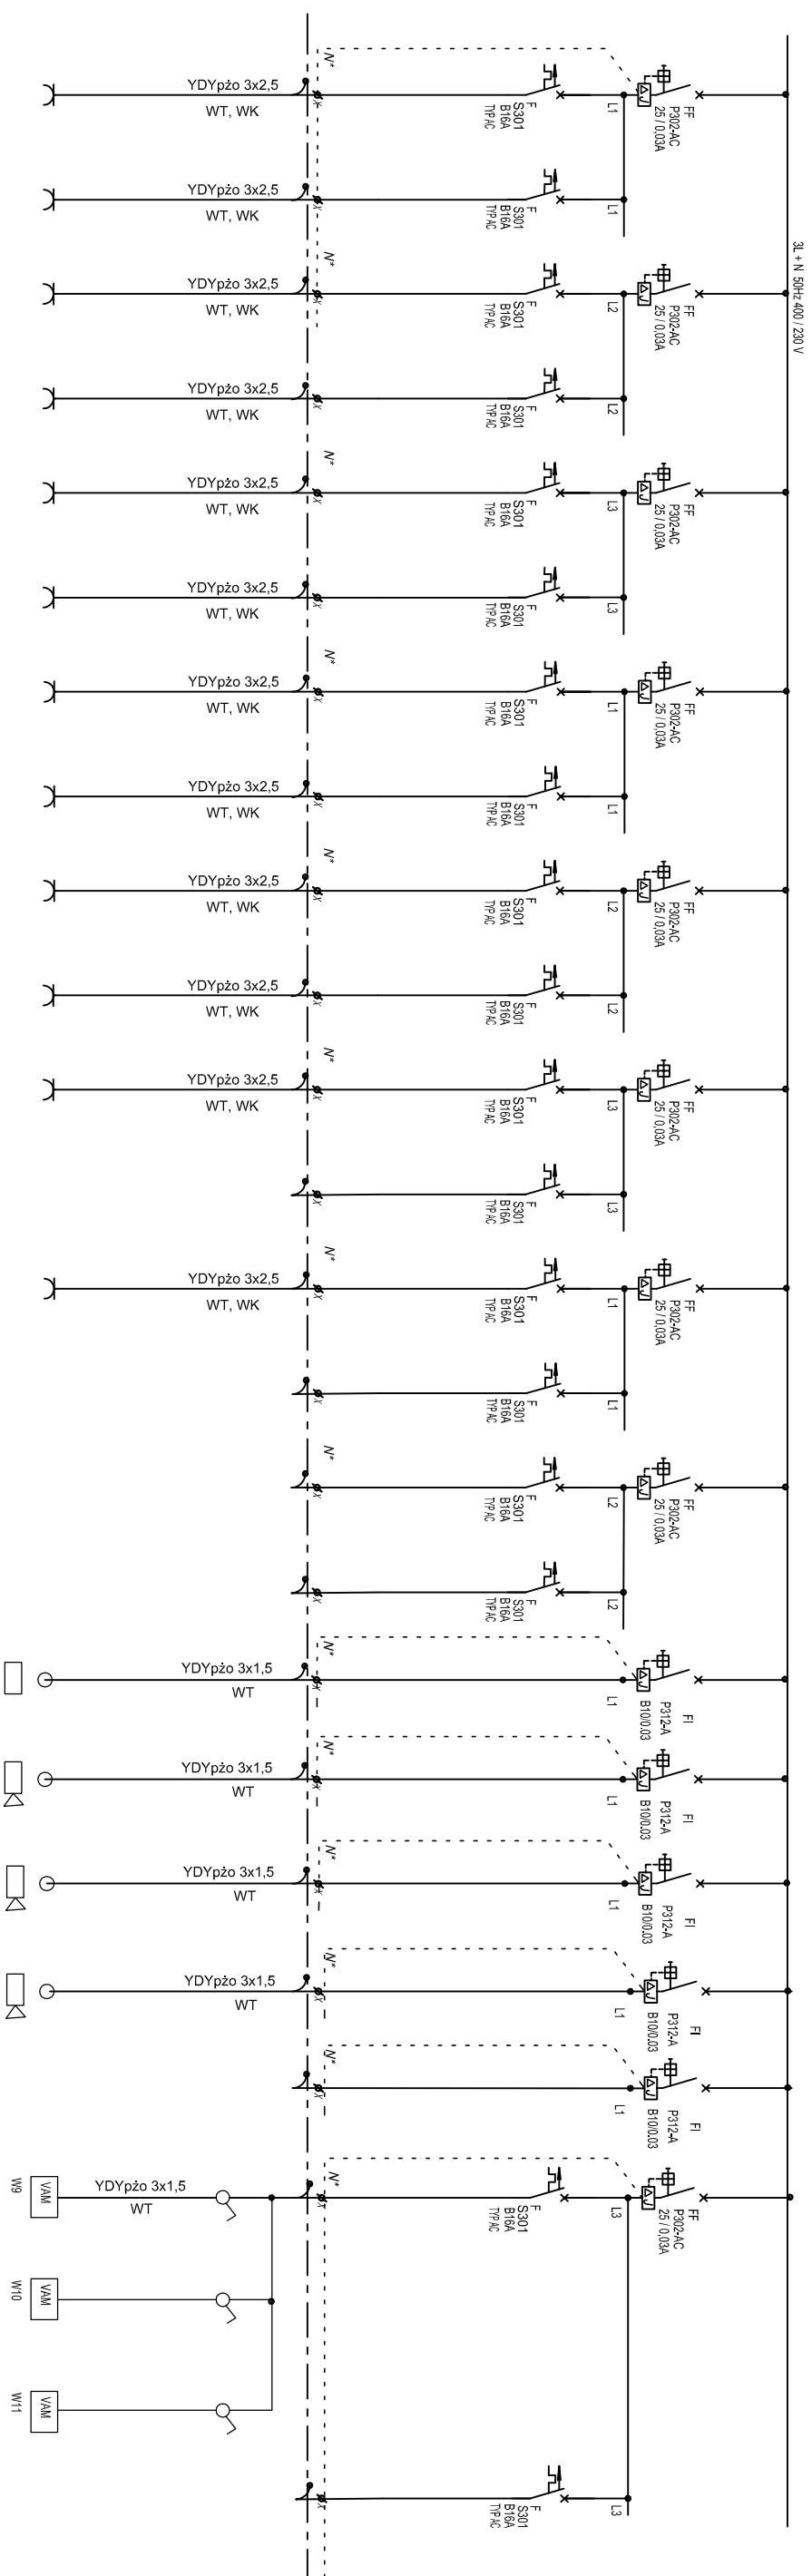

MOC (kW)	IŁOŚĆ ODB.	NAZWA POLA	
1,0	4	OBW. GNIAZOWY POM. NR 6,7	TO220
1,0	4	OBW. GNIAZOWY POM. NR 10	TO221
0,5	2	OBW. GNIAZOWY POM. NR 8,9	TO222
1,5	6	OBW. GNIAZOWY POM. NR 2,4,16,22,25,27	TO223
1,5	6	OBW. GNIAZOWY POM. NR 14,15	TO224
2,0	8	OBW. GNIAZOWY POM. NR 11,12,13	TO225
2,0	8	OBW. GNIAZOWY POM. NR 17,19	TO226
1,25	5	OBW. GNIAZOWY POM. NR 18,20	TO227
0,75	3	OBW. GNIAZOWY POM. NR 3	TO228
1,0	4	OBW. GNIAZOWY POM. NR 21	TO229
0,5	2	OBW. GNIAZOWY POM. NR 23	TO230
0,5	2	OBW. GNIAZOWY POM. NR 23	TO231
1,0	4	OBW. GNIAZOWY POM. NR 24	TO232
		OBW. GNIAZOWY REZ	TO233
		OBW. GNIAZOWY REZ	TO234
		OBW. GNIAZOWY REZ	TO235
1,4	4	OBW.ZASILANIA CCTV POM 3; 21	TO236
0,12	1	OBW.ZASILANIA KAMER Z-01;Z-03;Z-05	TO237
0,08	1	OBW.ZASILANIA KAMER Z-02;Z-04	TO238
0,008		OBW.ZASILANIA KAMER POM 2 -W-05	TO239
		OBW.ZASILANIA REZ	TO240
0,05	1	OBW.ZASILANIA W9 POM. NR 19	TO241
0,05	1	OBW.ZASILANIA W10 POM. NR 16	TO242
0,05	1	OBW.ZASILANIA W11 POM. NR 8	TO243

1. OBUDOWA F-my LEGRAND-FAEL
TYP XL-3-160 węłkowe /5X24/
DRZWICZKI METALOWE
2. APARATURA F-my LEGRAND-FAEL

UKŁAD SIECIOWY TNC-S SAMOCZYNNE WYLĄCZENIE

NAZWA I ADRES OBIEKTU ROZBUDOWA I PRZEBUDOWA ISTNIEJĄCEGO BUDYNKU OŚRODKA SZKOLENIOWEGO ŚWIĘTOKRZYSKIEGO CENTRU DOSKONAŁEŃ NAUCZYCIELI W WOJECIE MIŁANOWSKIEJ GM NOWA SŁUPIA DZ NR EW. 37				P R A C O W N I A P R O J E K T O W A ARCHITEKTONICZNO-BUDOWLANA JERZY PARTYKA UL. KLONOWA 55 a/1, 25-553 KIELCE TEL./FAX. 041-366-40-73 MOB. 512-297-198 e-mail: pprob.j.partyka@neostrada.pl			
INWESTOR ŚWIĘTOKRZYSKIE CENTRUM DOSKONAŁEŃ NAUCZYCIELI W KIELCACH, UL. HANKI SAWICKIEJ 42							
		IMIĘ I NAZWISKO:	NR UPRAW:	DATA	PODPIS		STRUKCJA
PROJEKTOWAŁ:		mgr inż. Ryszard Sierant	KL-322/88	03.2009			PROJEKT WYKONAWCZY.
OPRACOWAŁ:							BRANŻA:
SPRAWDZIŁ:		mgr inż. Jarosław Piasecki	KL-127/90	03.2009			INSTALACJE ELEKTRYCZNE
PRZEDMIOT RYSUNKU							