


# ROZDZIELNICA T06-CD

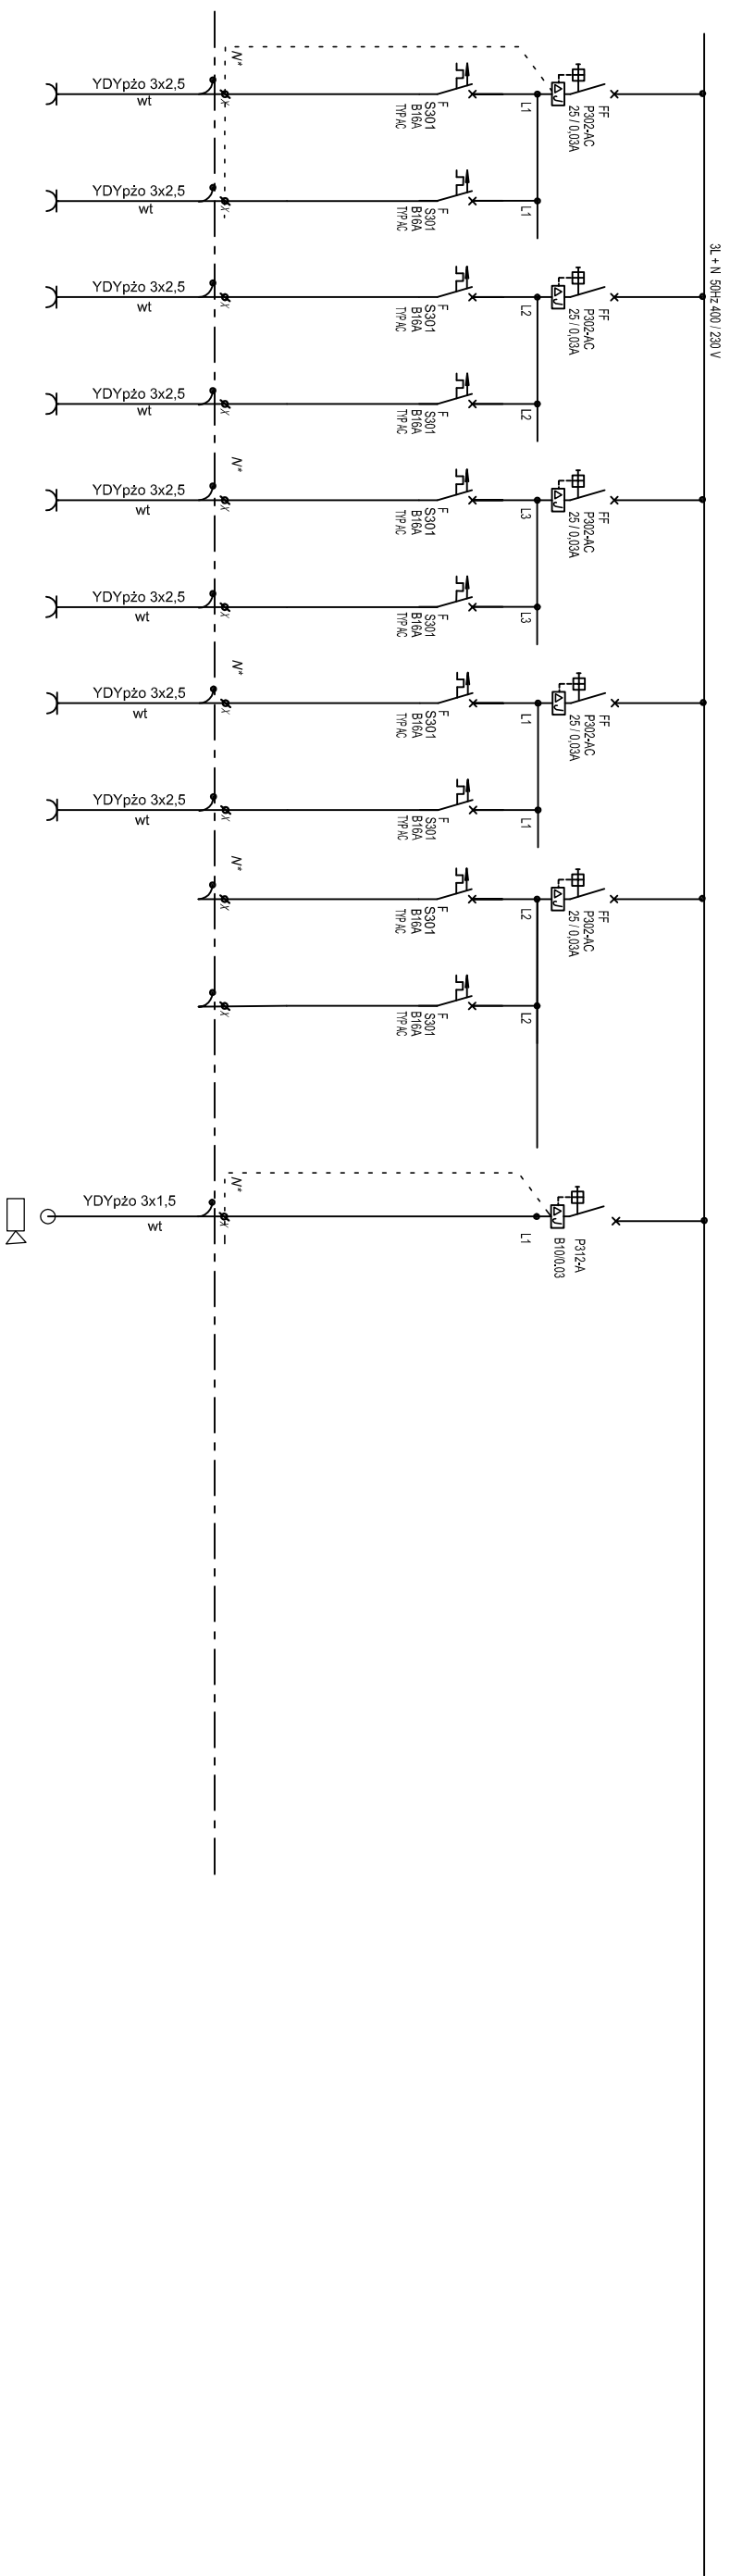

MOC (kW)	IŁOŚĆ ODB.	NAZWA POLA	
1,00	4	OBW. GNIAZOWY POM. NR 2.4;2.5	T06/20
1,00	4	OBW. GNIAZOWY POM. NR 2.6;2.7	T06/21
1,00	4	OBW. GNIAZOWY POM. NR 2.8;2.9	T06/22
1,25	5	OBW. GNIAZOWY POM. NR 2.10;2.11	T06/23
1,00	4	OBW. GNIAZOWY POM. NR 2.12;2.13	T06/24
1,75	7	OBW. GNIAZOWY POM. NR 2.16;2.17;2.2;2.21	T06/25
1,00	4	OBW. GNIAZOWY POM. NR 2.14;2.15	T06/26
1,5	6	OBW. GNIAZOWY POM. NR 2.18;2.19	T06/27
		OBW. GNIAZOWY REZ	T06/28
		OBW. GNIAZOWY	T06/29
			T06/30
0,08	1	OBW.ZASILANIA KAMER POM 2.3-WO2	T06/31

1. OBUDOWA F-my LEGRAND-FAEL  
TYP XL-3-160 węłkowe /4X24/  
DRZWI CZKI METALOWE

# UKŁAD SIECIOWY TNC-S SAMOCZYNNE WYŁĄCZENIE

NAZWA I ADRES OBIEKTU ROZBUDOWA I PRZEBUDOWA ISTNIEJĄCEGO BUDYNKU OŚRODKA SZKOLENIOWEGO ŚWIĘTOKRZYSKIEGO CENTRUM DOSKONAŁEŃ NAUCZYCIELI W WOŁCIE MIŁANOWSKIEJ GM NOWA SŁUPA DZ NR EW. 37				P R A C O W N I A P R O J E K T O W A ARCHITEKTONICZNO-BUDOWLANA JERZY PARTYKA UL. KLONOWA 55 a/1, 25-553 KIELCE TEL./FAX. 041-366-40-73 MOB. 512-297-198 e-mail: ppcb.j.partyka@neostrada.pl			
INWESTOR ŚWIĘTOKRZYSKIE CENTRUM DOSKONAŁEŃ NAUCZYCIELI W KIELCACH, UL. HANKI SAWICKIEJ 42							
	IMIĘ I NAZWISKO:	NR UPRAW:	DATA	PODPIS	STADIUM	SKALA	
PROJEKTOWAŁ:	mgr inż. Ryszard Sierant	KL-322/88	03.2009		PROJEKT WYKONAWCZY.		
OPRACOWAŁ:					BRANŻA:	NR RYSUNKU:	
SPRAWDZIŁ:	mgr inż. Jarosław Pioscki	KL-127/90	03.2009		INSTALACJE ELEKTRYCZNE	IE.24	
PRZEDMIOT RYSUNKU							
Schemat zasilania obwodów z rozdzielnic TO-6-CD							