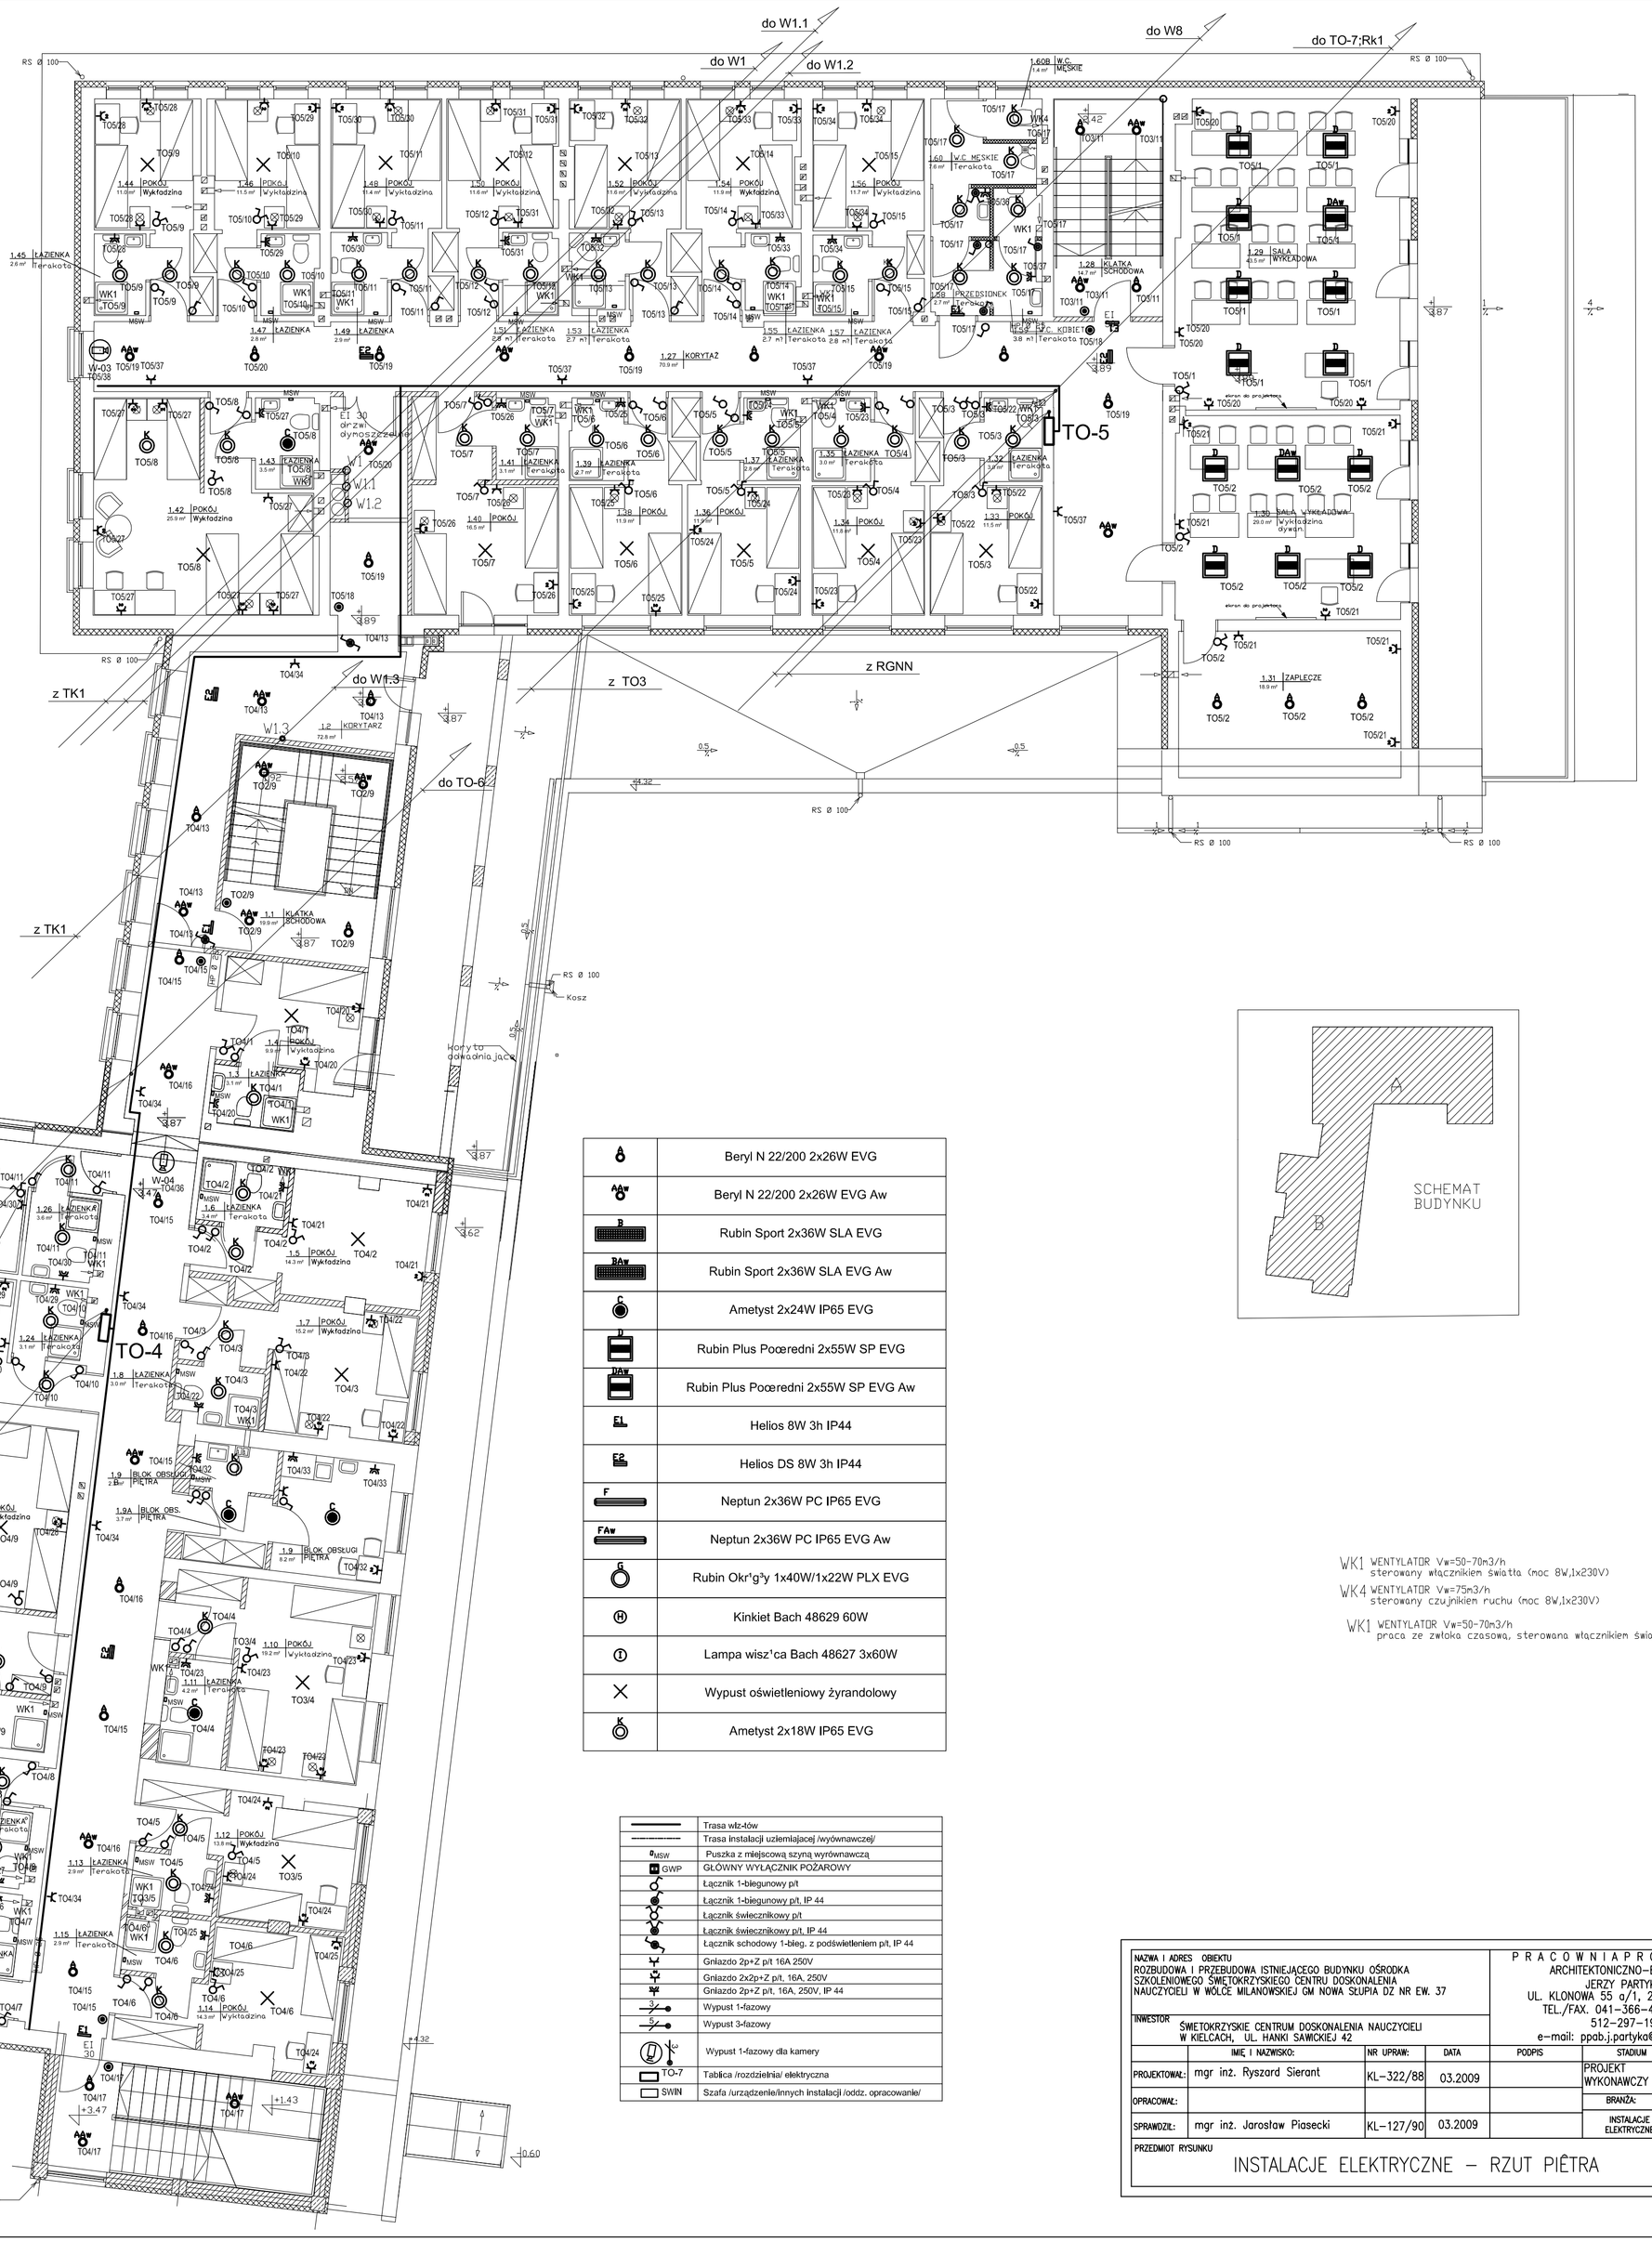

B	Beryl N 22/200 2x26W EVG
BAw	Beryl N 22/200 2x26W EVG Aw
B	Rubin Sport 2x36W SLA EVG
BAw	Rubin Sport 2x36W SLA EVG Aw
C	Ametyst 2x24W IP65 EVG
D	Rubin Plus Poœredni 2x55W SP EVG
DAW	Rubin Plus Poœredni 2x55W SP EVG Aw
EL	Helios 8W 3h IP44
EP	Helios DS 8W 3h IP44
F	Neptun 2x36W PC IP65 EVG
FAw	Neptun 2x36W PC IP65 EVG Aw
G	Rubin Okr¹g³y 1x40W/1x22W PLX EVG
H	Kinkiet Bach 48629 60W
I	Lampa wisz¹ca Bach 48627 3x60W
	Wypust oświetleniowy żyrandolowy
K	Ametyst 2x18W IP65 EVG

	Trasa wlz-tów
	Trasa instalacji uziemiającej /wyównawczej/
MSW	Puszka z miejscową szyną wyrównawczą
GWP	GŁÓWNY WYŁĄCZNIK POŻAROWY
	Łącznik 1-biegunowy p/t
	Łącznik 1-biegunowy p/t, IP 44
	Łącznik świecznikowy p/t
	Łącznik świecznikowy p/t, IP 44
	Łącznik schodowy 1-bieg. z podświetleniem p/t, IP 44
	Gniazdo 2p+Z p/t 16A 250V
	Gniazdo 2x2p+Z p/t, 16A, 250V
	Gniazdo 2p+Z p/t, 16A, 250V, IP 44
3	Wypust 1-fazowy
5	Wypust 3-fazowy
	Wypust 1-fazowy dla kamery
TO-7	Tablica /rozdzielnia/ elektryczna
SWIN	Szafa /urządzenie/innych instalacji /oddz. opracowanie/

WK1 WENTYLATOR Vw=50-70m3/h
sterowany włącznikiem światła (moc 8W,1x230V)

WK4 WENTYLATOR Vw=75m3/h
sterowany czujnikiem ruchu (moc 8W,1x230V)

WK1 WENTYLATOR Vw=50-70m3/h
praca ze zwłoką czasową, sterowana włącznikiem światła (moc 8W,1x230V)

NAZWA I ADRES OBIEKTU ROZBUDOWA I PRZEBUDOWA ISTNIEJĄCEGO BUDYNKU OŚRODKA SZKOLENIOWEGO ŚWIĘTOKRZYSKIEGO CENTRUM DOSKONALENIA NAUCZYCIELI W WÓLCE MILANOWSKIEJ GM NOWA SŁUPIA DZ NR EW. 37 INWESTOR ŚWIĘTOKRZYSKIE CENTRUM DOSKONALENIA NAUCZYCIELI W KIELCACH, UL. HANKI SAWICKIEJ 42				PRACOWNIA PROJEKTOWA ARCHITEKTONICZNO-BUDOWLANA JERZY PARTYKA UL. KLONOWA 55 a/1, 25-553 KIELCE TEL./FAX. 041-366-40-73 MOB. 512-297-198 e-mail: ppab.j.partyka@neostrada.pl		
	IMIĘ I NAZWISKO:	NR UPRAW:	DATA	PODPIS	STADIUM	SKALA
PROJEKTOWAŁ:	mgr inż. Ryszard Sierant	KL-322/88	03.2009		PROJEKT WYKONAWCZY	1 : 100
OPRACOWAŁ:					BRANŻA:	NR RYSUNKU:
SPRAWDZIŁ:	mgr inż. Jarosław Piasecki	KL-127/90	03.2009		INSTALACJE ELEKTRYCZNE	IE.4
PRZEDMIOT RYSUNKU INSTALACJE ELEKTRYCZNE – RZUT PIĘTRA						