SCHEMAT IDEOWY ZASILANIA

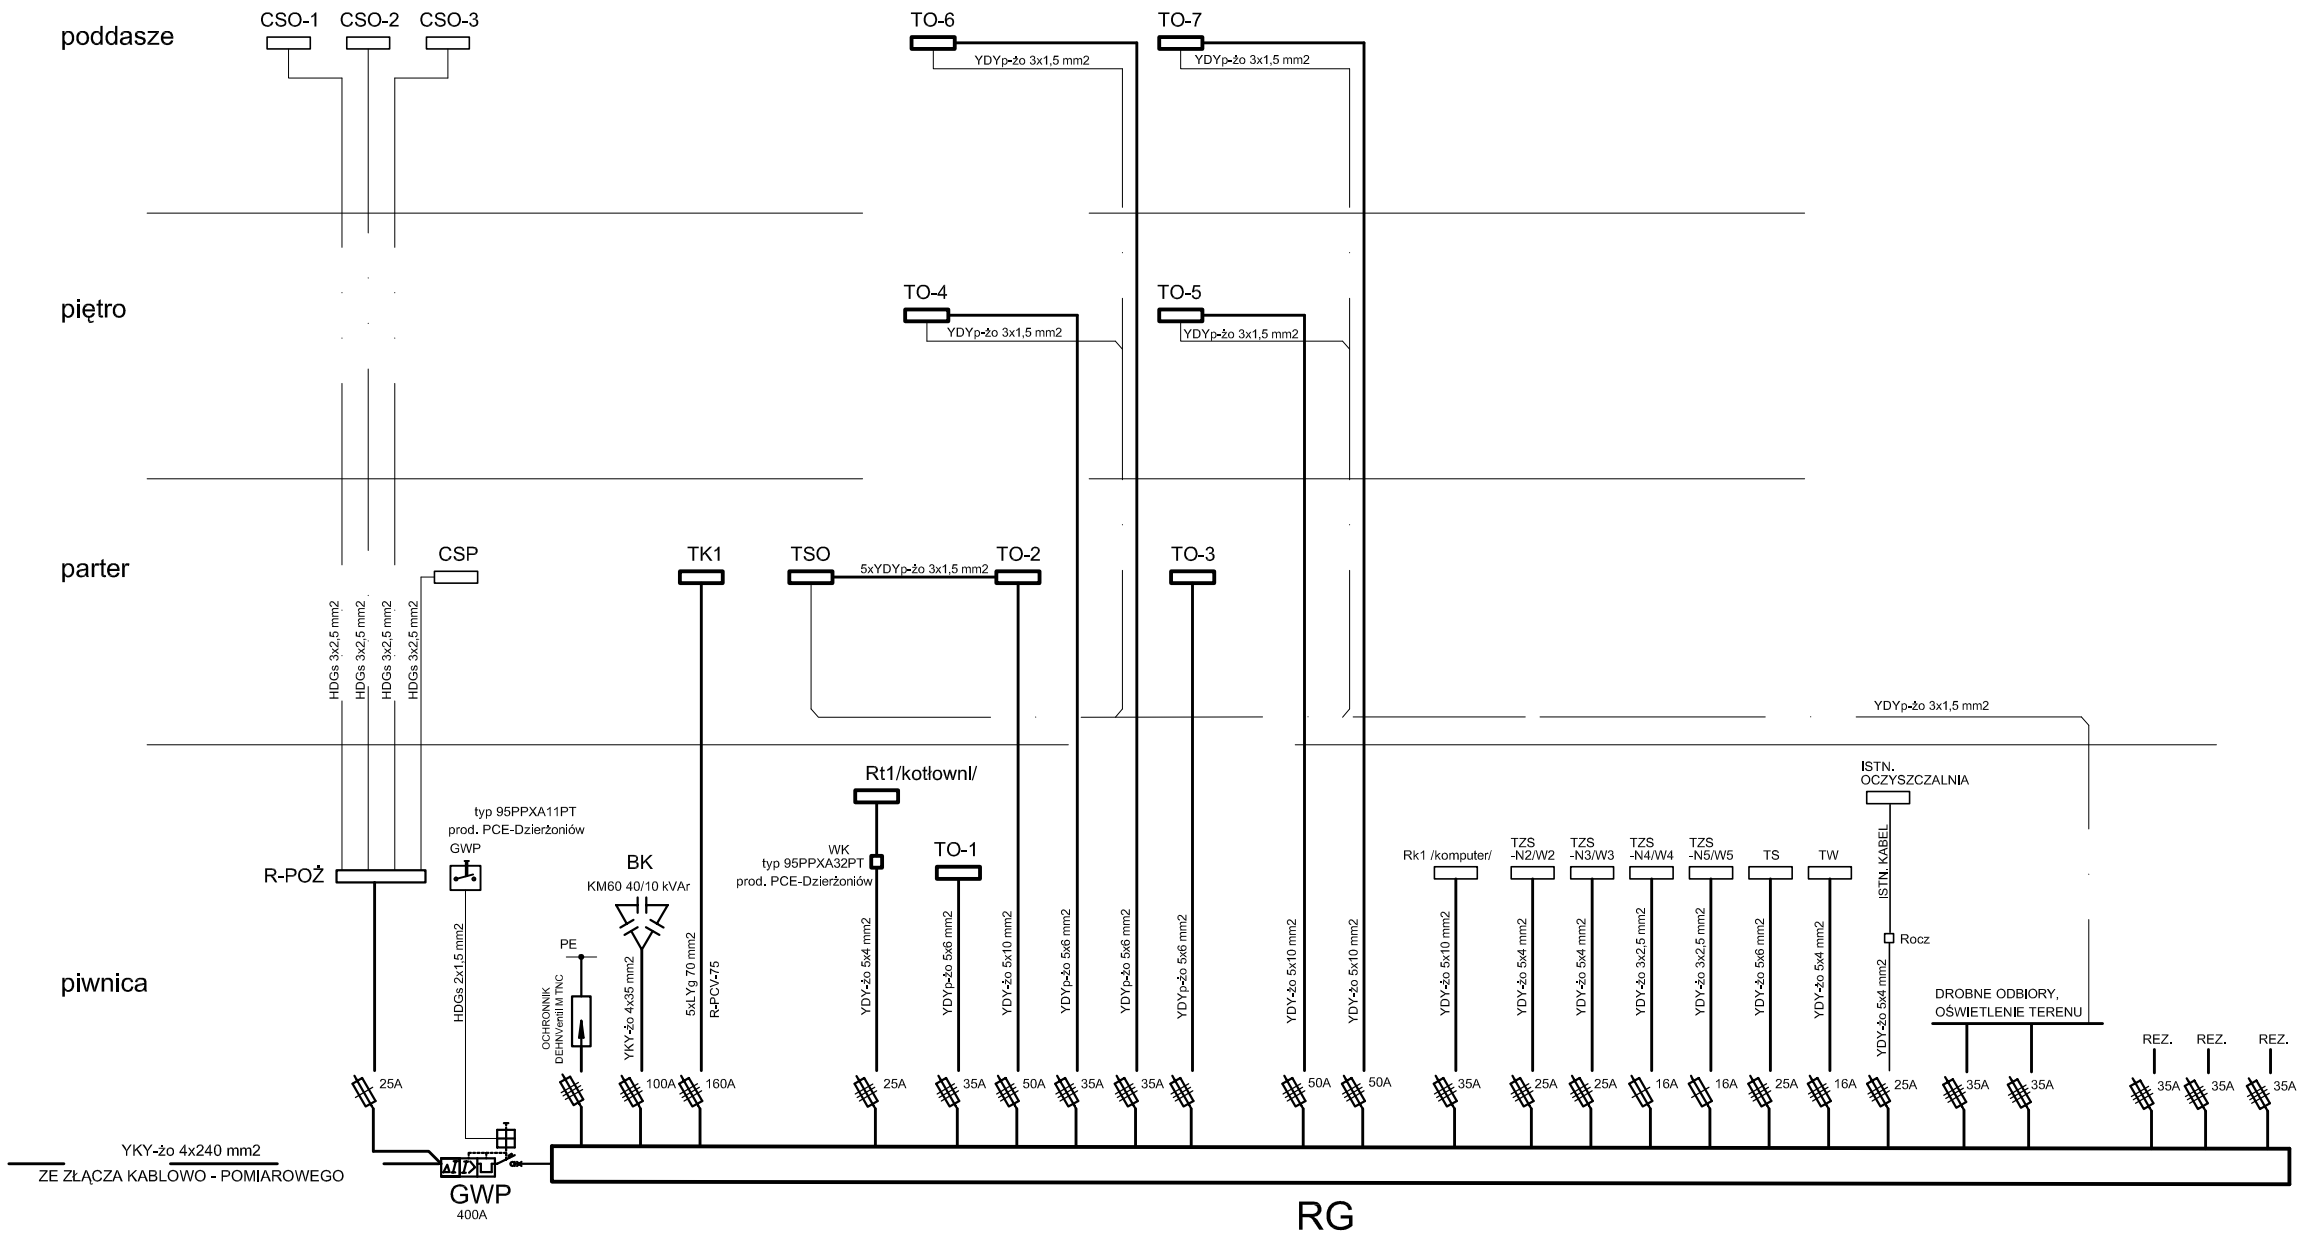

UKŁAD TNC-S

SZYBKIE WYŁĄCZENIE

NAZWA I ADRES OBIEKTU ROZBUDOWA I PRZEBUDOWA ISTNIEJĄCEGO BUDYNKU OŚRODKA SZKOLENIOWEGO ŚWIĘTOKRZYSKIEGO CENTRU DOSKONALENIA NAUCZYCIELI W WÓLCE MILANOWSKIEJ GM NOWA SŁUPIA DZ NR EW. 37 INWESTOR ŚWIETOKRZYSKIE CENTRUM DOSKONALENIA NAUCZYCIELI W KIELCACH, UL. HANKI SAWICKIEJ 42				PRACOWNIA PROJEKTOWA ARCHITEKTONICZNO–BUDOWLANA JERZY PARTYKA UL. KLONOWA 55 a/1, 25–553 KIELCE TEL./FAX. 041–366–40–73 MOB. 512–297–198 e–mail: ppab.j.partyka@neostrada.pl	
	IMIĘ I NAZWISKO:	NR UPRAW:	DATA	PODPIS	STADIUM / SKALA
PROJEKTOWAŁ:	mgr inż. Ryszard Sierant	KL–322/88	03.2009		PROJEKT WYKONAWCZY.
OPRACOWAŁ:					BRANŻA: / NR RYSUNKU:
SPRAWDZIŁ:	mgr inż. Jarosław Piasecki	KL–127/90	03.2009		INSTALACJE ELEKTRYCZNE / IE.7
PRZEDMIOT RYSUNKU SCHEMAT IDEOWY ZASILANIA					