


RZUT BOISKA WIELOFUNKCYJNEGO  
1:100

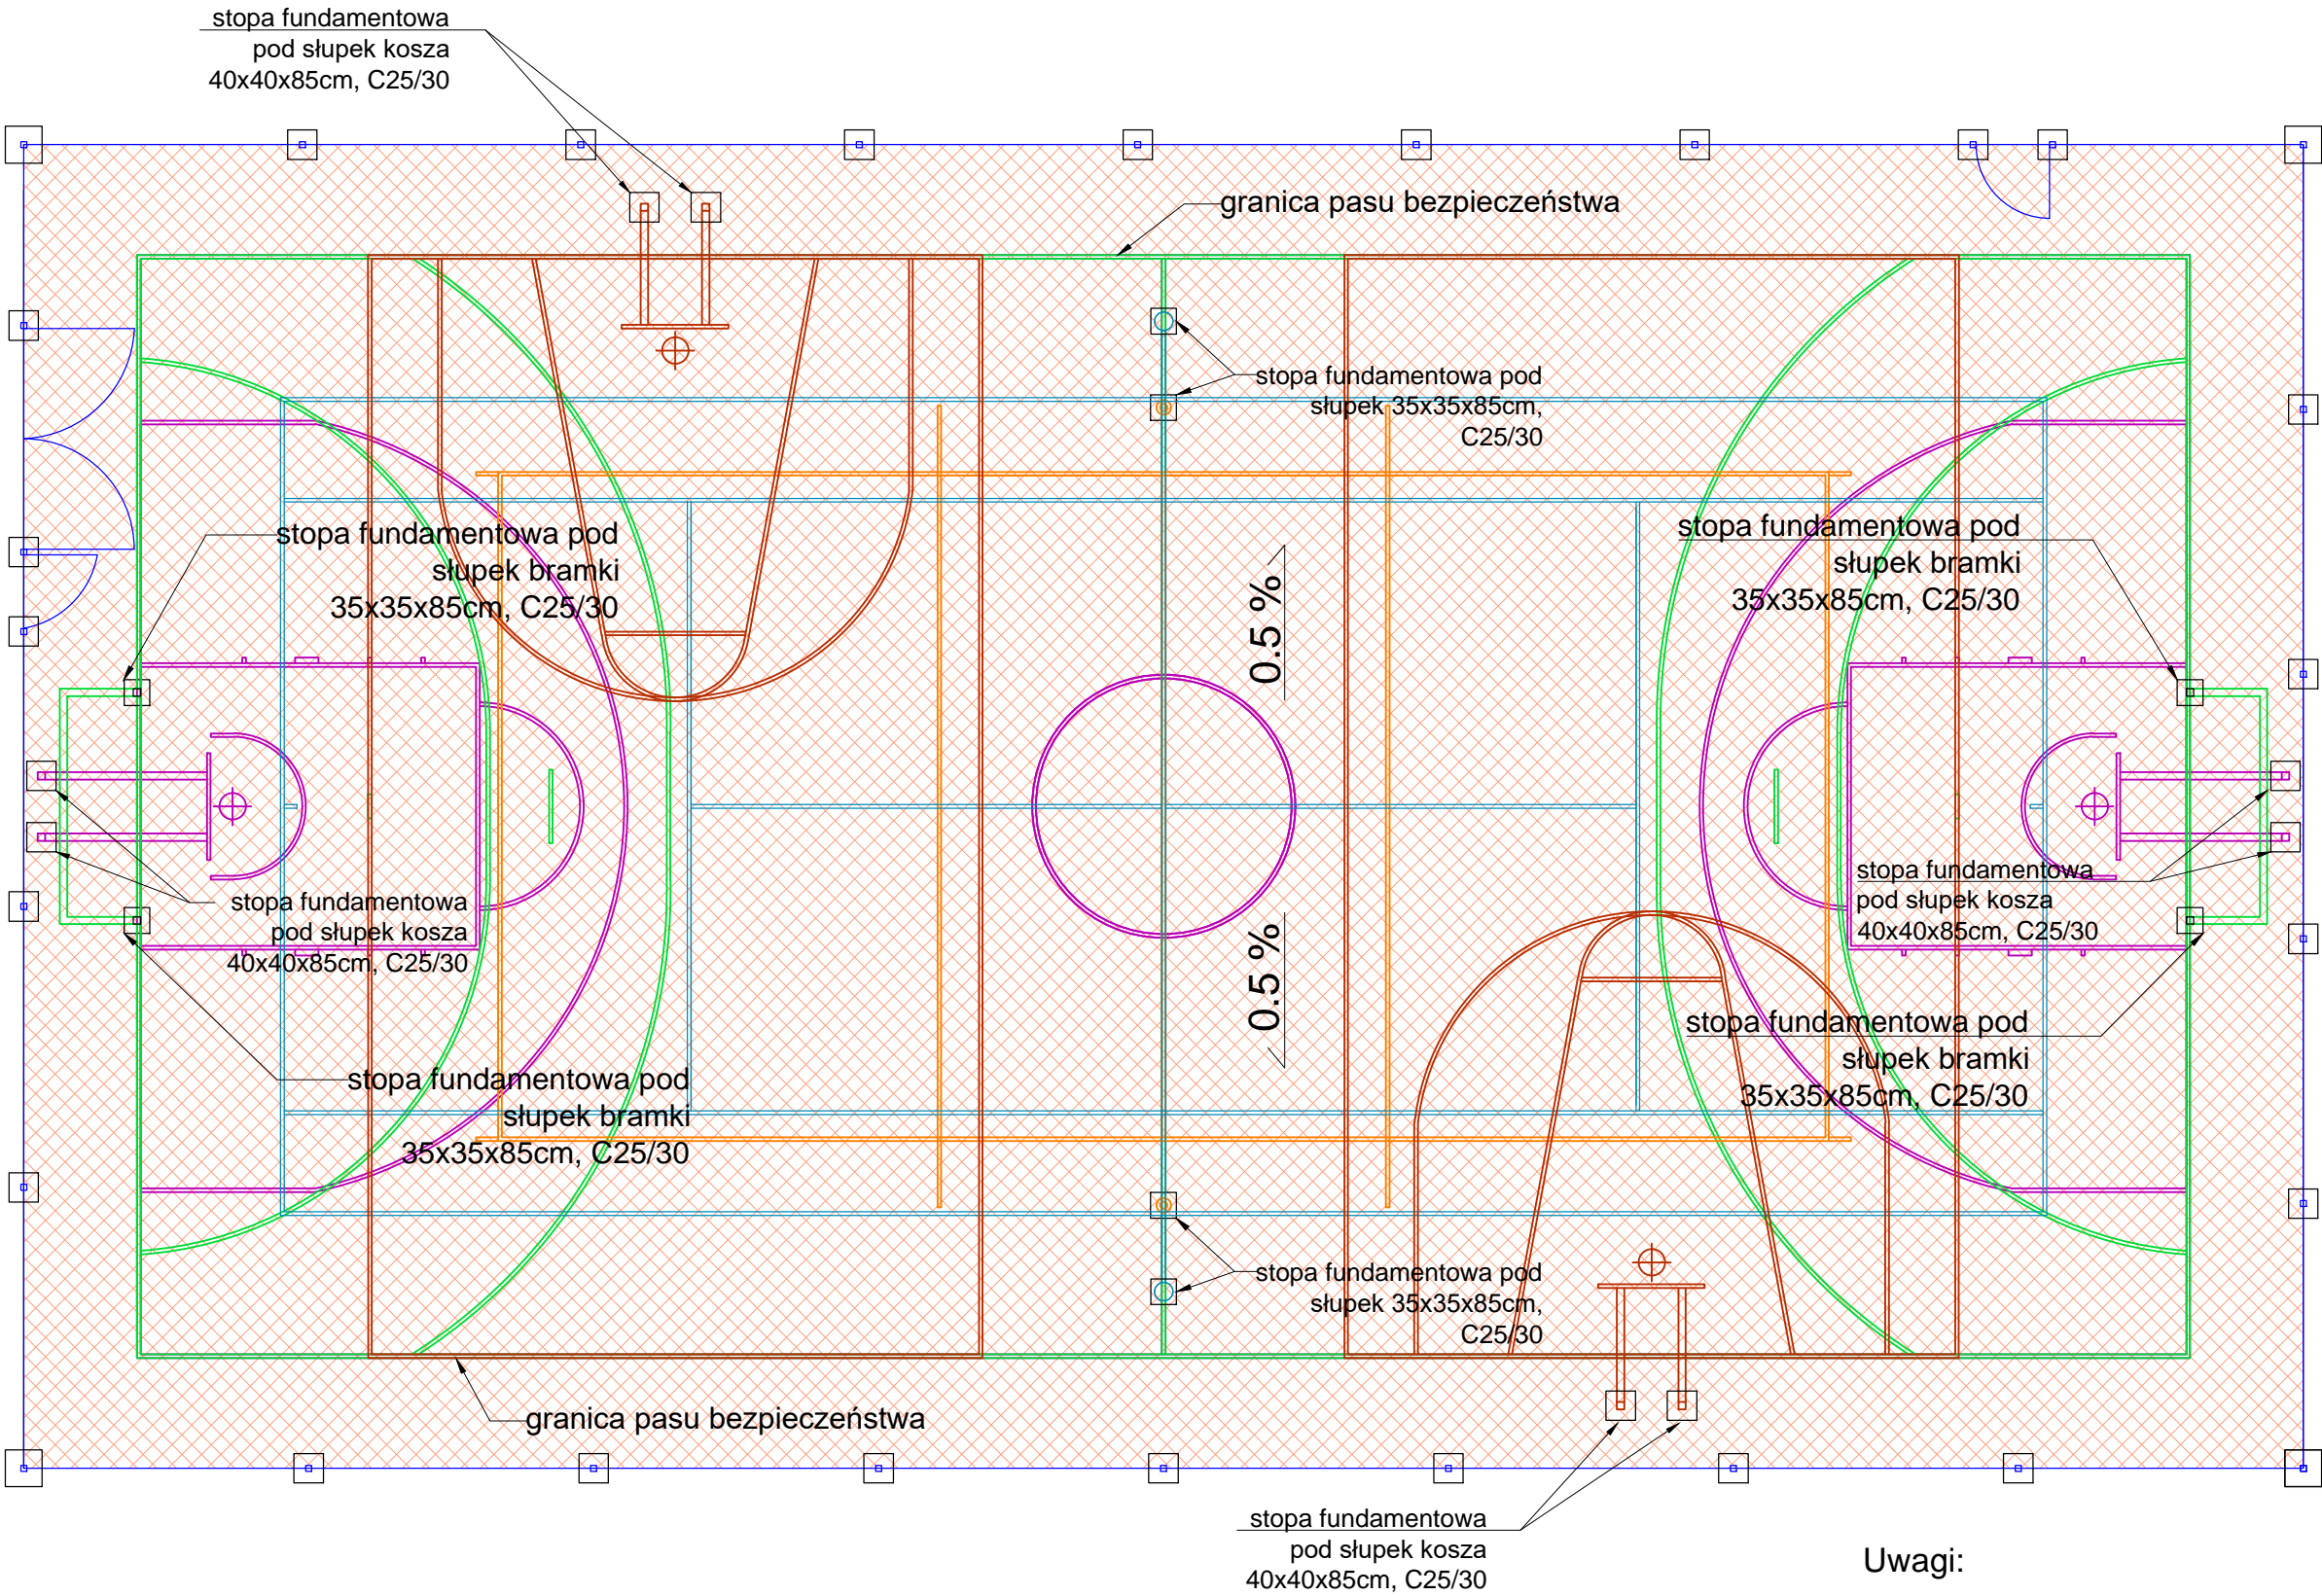

Uwagi:  
Boiska opisano i zwymiarowano na kolejnych rysunkach.

- LEGENDA:
- Boisko wielofunkcyjne
  - Piłkochwyt
  - Linie boiska do piłki ręcznej
  - Linie boiska do piłki siatkowej
  - Linie boiska dwukoszowego
  - Linie kortu tenisowego
  - Linie boiska jednukoszowego

INWESTOR	Świętokrzyskie Centrum Doskonalenia Nauczycieli ul. Marsz. J. Piłsudskiego 42 25-431 Kielce		
DANE INWESTYCJI			
NR DZIAŁKI	działka nr 37,obręb 0008 Wólka Milanowska		
TYTUŁ PROJEKTU	Przebudowa boiska wielofunkcyjnego wraz z budową parkingu i stanowisk siłowni zewnętrznej przy Centrum Edukacyjnym w Wólce Milanowskiej		
ETAP	PROJEKT WYKONAWCZY		
BRANŻA	Architektura		
PROJEKTANT ARCH.	inż. Krzysztof Kukuryka upr. nr LUB/0041/PWOK/06		
ASYSTENT PROJEKTANTA	mgr inż. Katarzyna Kurowska		
TYTUŁ RYSUNKU	Rzut boiska wielofunkcyjnego		
TOM	SKALA 1:100	DATA 05.2021	NR RYSUNKU A 02