


Wszystkie wymiary w centymetrach.

Wszelkie zmiany tematyczne i dopasowania elementów graficznych ekspozycji konsultować z Kierownikiem Muzeum i Projektantem.

RZUT - skala 1:20

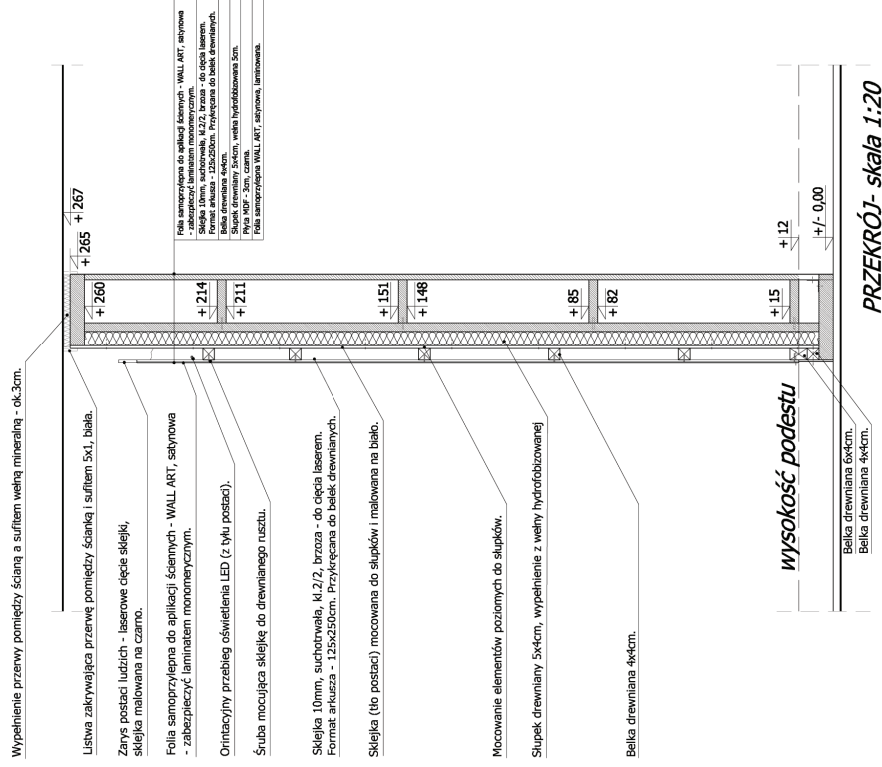

Opis elementów graficznych i modeli ekspozycji
- wg załącznika do projektu aranżacji wystawy stałej w Muzeum Henryka Sienkiewicza w Oblęgorku.

Stosować folię UV w gablotach oraz oknach

Talfe plerxi powinny posiadać warstwę antystatyczną

**Wycięcia wynikające z dopasowania do wydruku
sprecyzować po jego wykonaniu.**

Należy pamiętać o zachowaniu odpowiednich wymiarów wnek w przypadku rozwiązań zamiennych - konsultować z projektantem

55ARCHITEKCI	Nr rysunku:	23
UL. PIŁKARSKA 12, 34-600 J. LIMAŃSKA 55architekci@gmail.com 608 808 855	Nazwa:	„Projekt aranżacji wystawy stałej w Muzeum Henryka Sienkiewicza w Oblegoroku”
	Lokalizacja:	Dz. nr 504/1, ark.2, obr.7, Oblegorek, Muzeum Henryka Sienkiewicza
	Inwestor:	Muzeum narodowe w Kielcach, 25-010 Kielce, Pl. Zamkowy 1
	Projekt:	Wykonawczy
	Rysunek:	Ścianka łamana - rzut i przekrój
	Projektował:	mgr inż. arch. Wojciech Świątek mgr inż. arch. Anna Szewczyk
	Data:	Maj 2010
	Skala:	1:20