


RZUT PIWNIC

TECHNOLOGIA KOTŁOWNI OLEJOWEJ

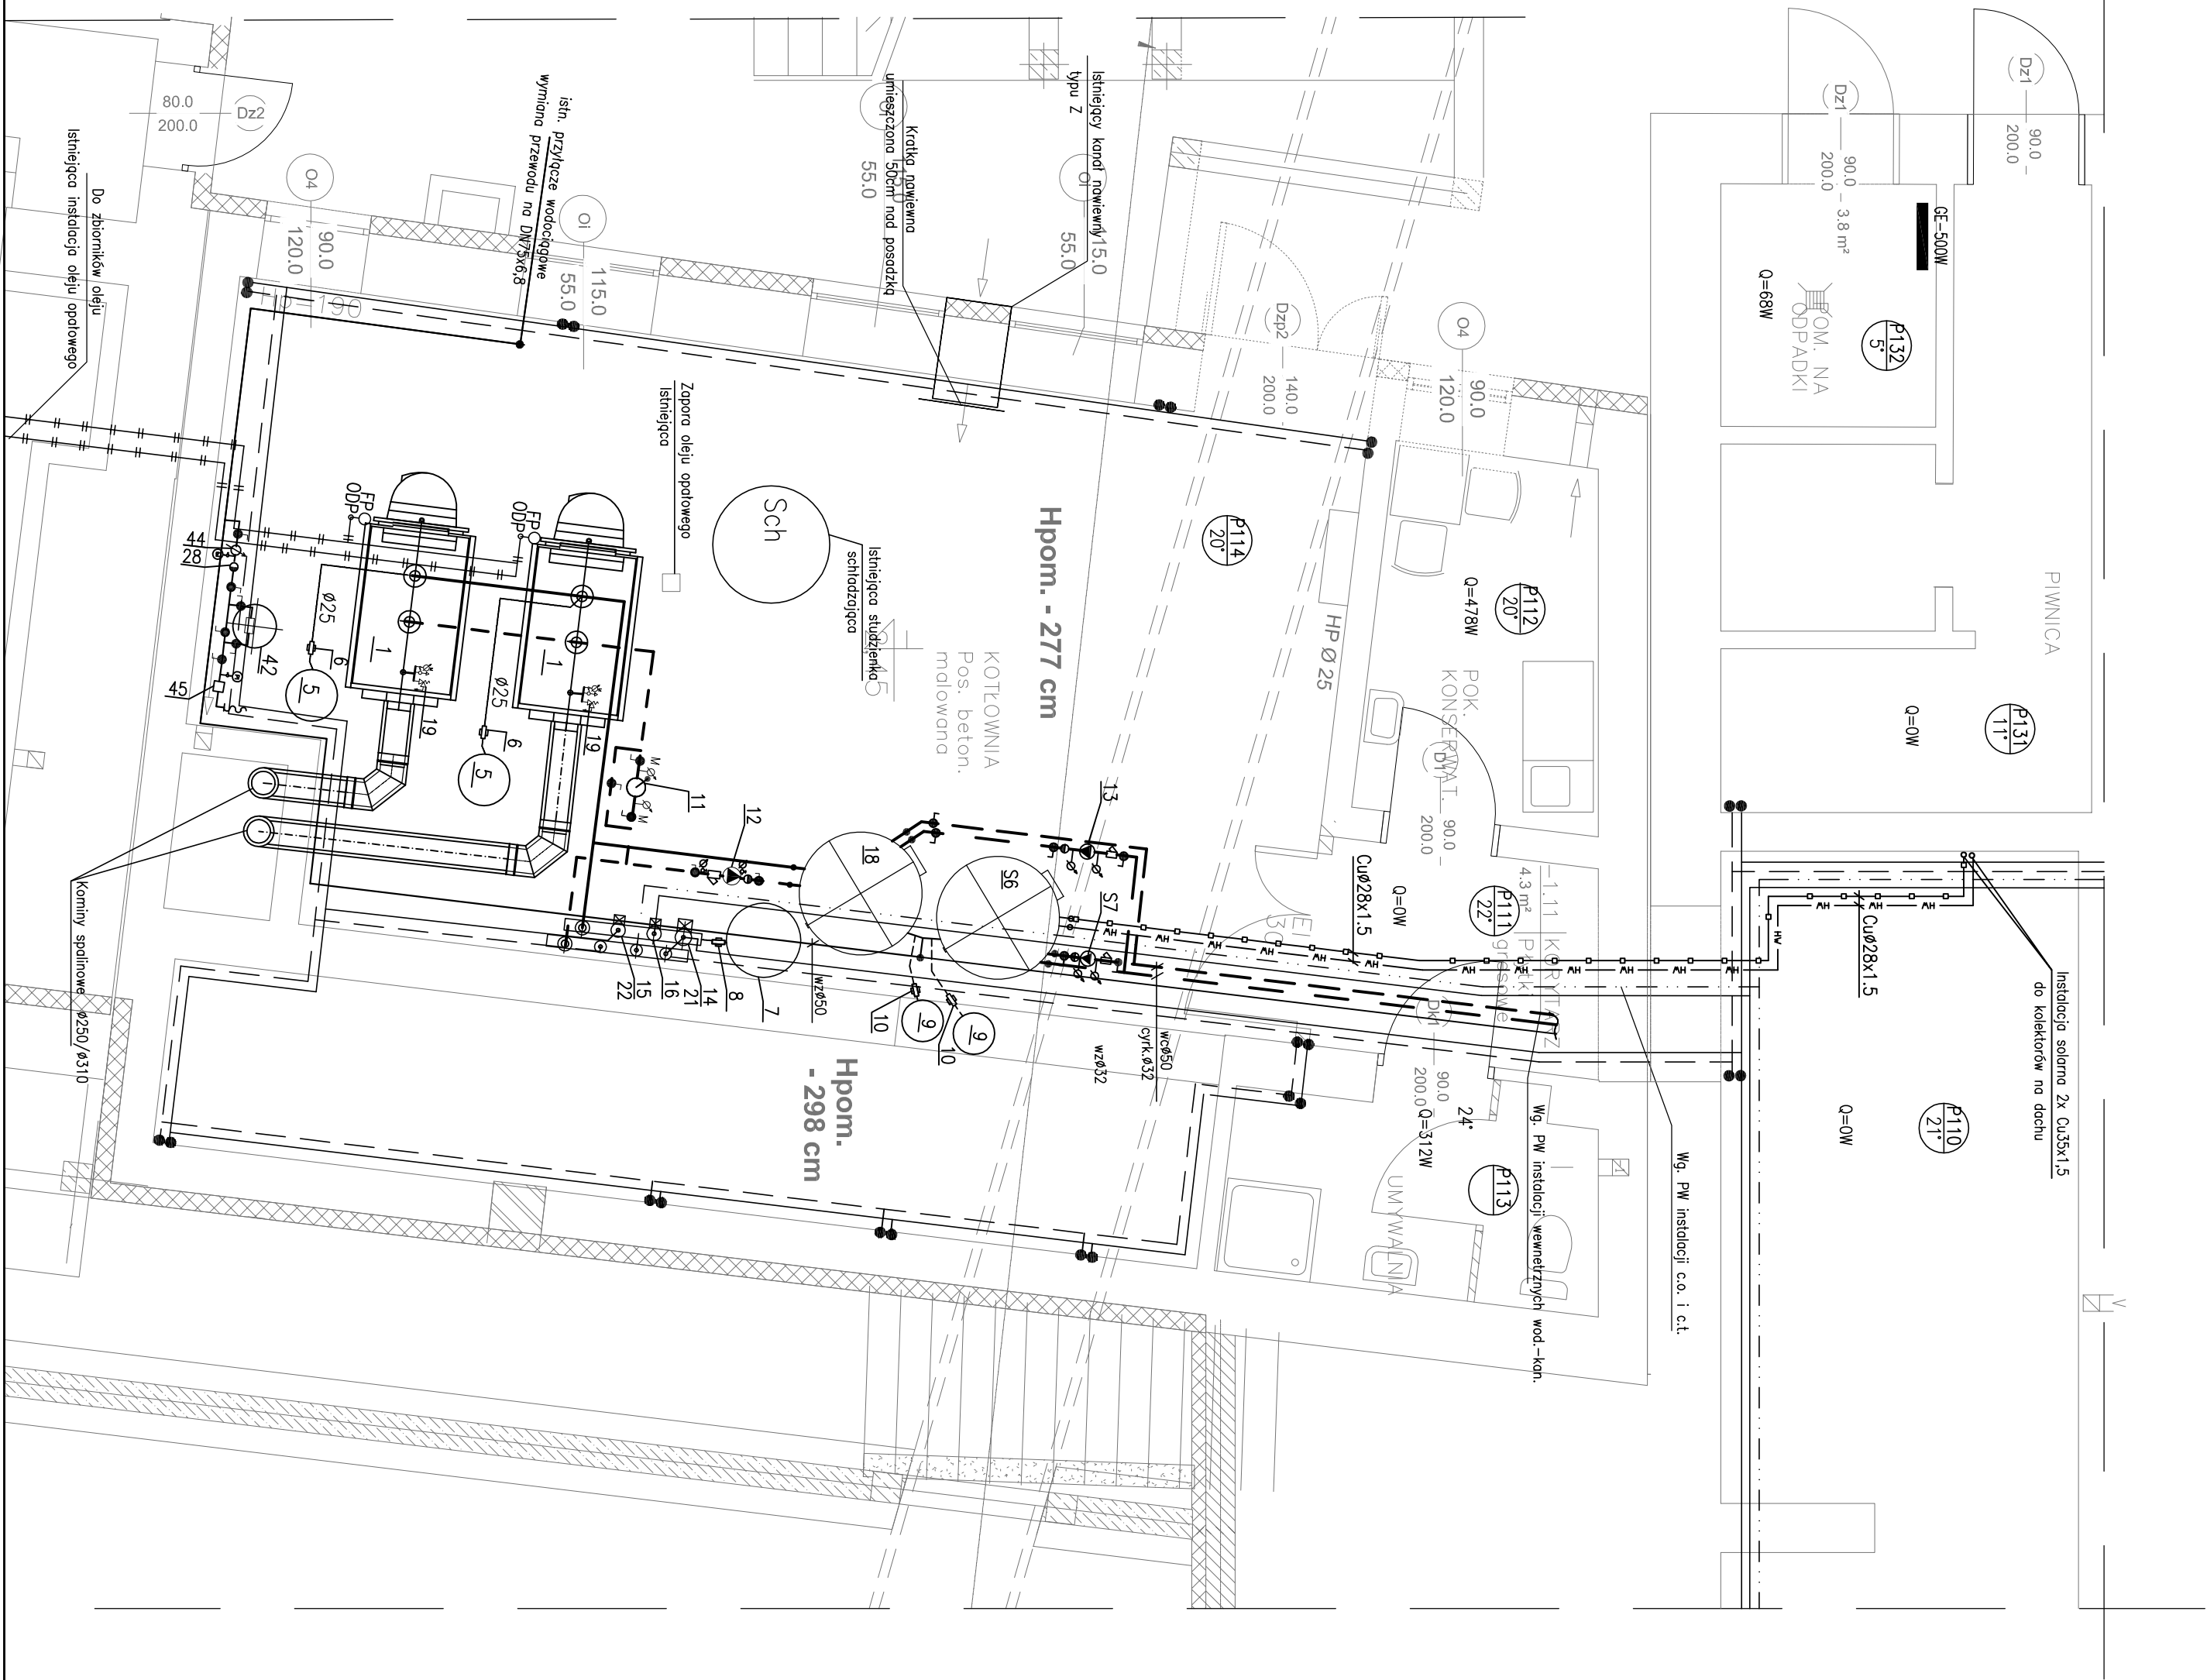

OZNACZENIA

- instalacja technologiczna kotłowni – zasilenie
- instalacja technologiczna kotłowni – powrót
- Proj. instalacja c.o. – zasilenie
- Proj. instalacja c.o. – powrót
- Proj. instalacja c.t. – zasilenie
- Proj. instalacja c.t. – powrót
- instalacja wody ciepłej +55°
- instalacja cyrkulacyjna dla +55°
- instalacja wody zimnej
- woda uzdatniona
- instalacja olejowa istniejąca
- instalacja solarna zasilenie
- instalacja solarna powrót

UWAGA

- Przebieg przez ściany i stropy wydzielenia ppoż. uszczelnienie masą ognioochronną o odporności ppoż. zgodnej z odpornością przegrody przez którą przechodzią
- Przebieg przez ściany magazynu oleju winny być gzeruszczelnie
- Przewody solarne łączące kolektory zlokalizowane na dachu z podgrzewaczem prowadzić w bruzdach ściennych lub obudowie
- Na obiegach do poszczególnych części budynku montować pompy zgodnie z projektem technologii kotłowni
- Obiegi: c.t. do podgrzewni wentylacyjnych i c.o. wykonac zgodnie z rysunkami instalacji c.o.

