UWAGI

1. Wszystkie wymiary w naturze powinny być sprawdzone przez Wykonawcę przed rozpoczęciem robót budowlanych,
2. Rysunek należy rozpatrywać łącznie z pozostałymi rysunkami architektury, konstrukcji oraz opisem do projektu,
3. W przypadku zaistnienia stanu odbiegającego od projektowanego, należy skontaktować się z Projektantem,
4. Wymiary podano w [cm]; rzędne w [m],

ZADASZENIE NR 2
PRZEKRÓJ 4-4

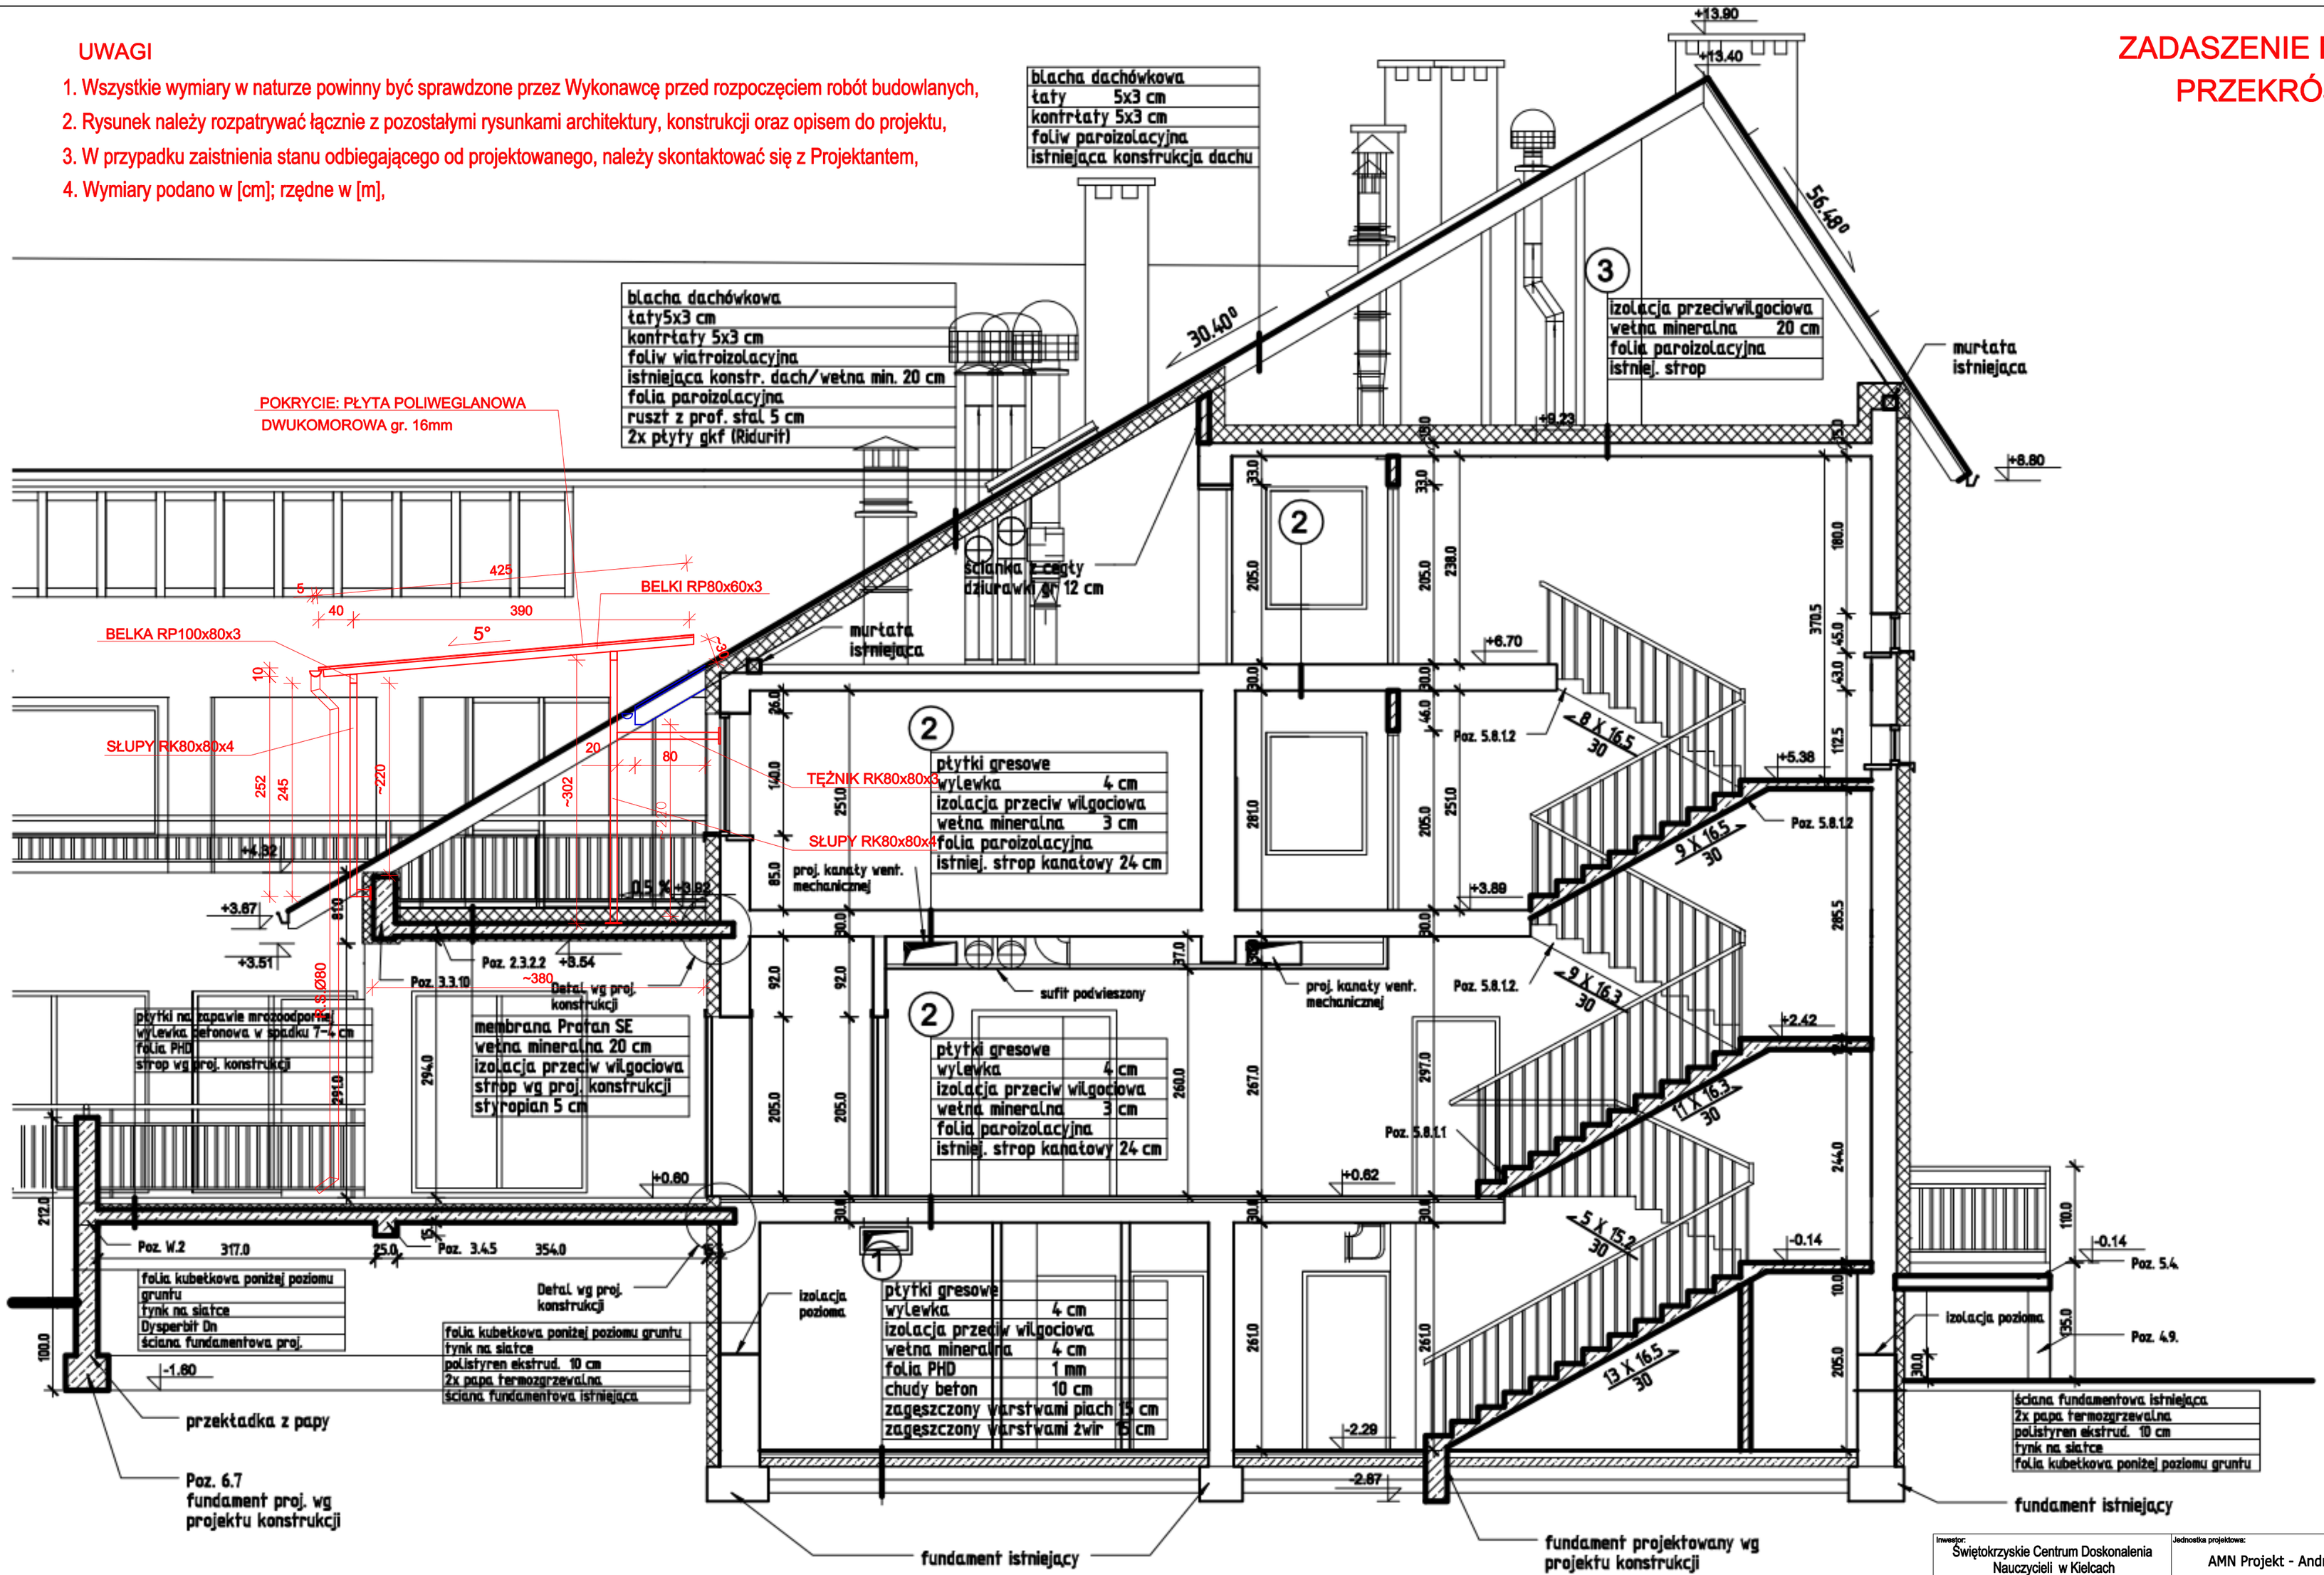

NOWOPROJEKTOWANE ROZWIAZANIA POKAZANO NA RYSUNKACH KOLOREM CZERWONYM

Inwestor: Świętokrzyskie Centrum Doskonalenia Nauczycieli w Kielcach, ul. Marszałka J. Piłsudskiego 42, 25-431 Kielce	Jednostka projektowa: AMN Projekt - Andrzej Nowakowski, 25-640 Kielce, ul. Kredowa 6/10
Zadanie: Budowa zadaszeń nad tarasami w budynku Centrum Edukacyjnego w Wólce Milanowskiej	Projektant: architektura: mgr inż. arch. Jerzy Partyka 194/82 Projektant: konstrukcja: mgr inż. Andrzej Nowakowski SWK/0020/PWOK/13 Opracował: Inż. Michał Bedla
Adres obiektu: m. Wólka Milanowska 18a, 26-006 Nowa Słupia; dz. nr ewid. 37	Branża/Faza: ARCHITEKTURA / PROJEKT BUDOWLANY
Data: 07.2022 Skala: 1:50	Treść rysunku: ZADASZENIE NR 2 PRZEKRÓJ 4-4
Rysunek Nr: A-05	Rew: -