


NOWOPROJEKTOWANE ROZWIĄZANIA POKAZANO NA RYSUNKACH KOLOREM CZERWONYM

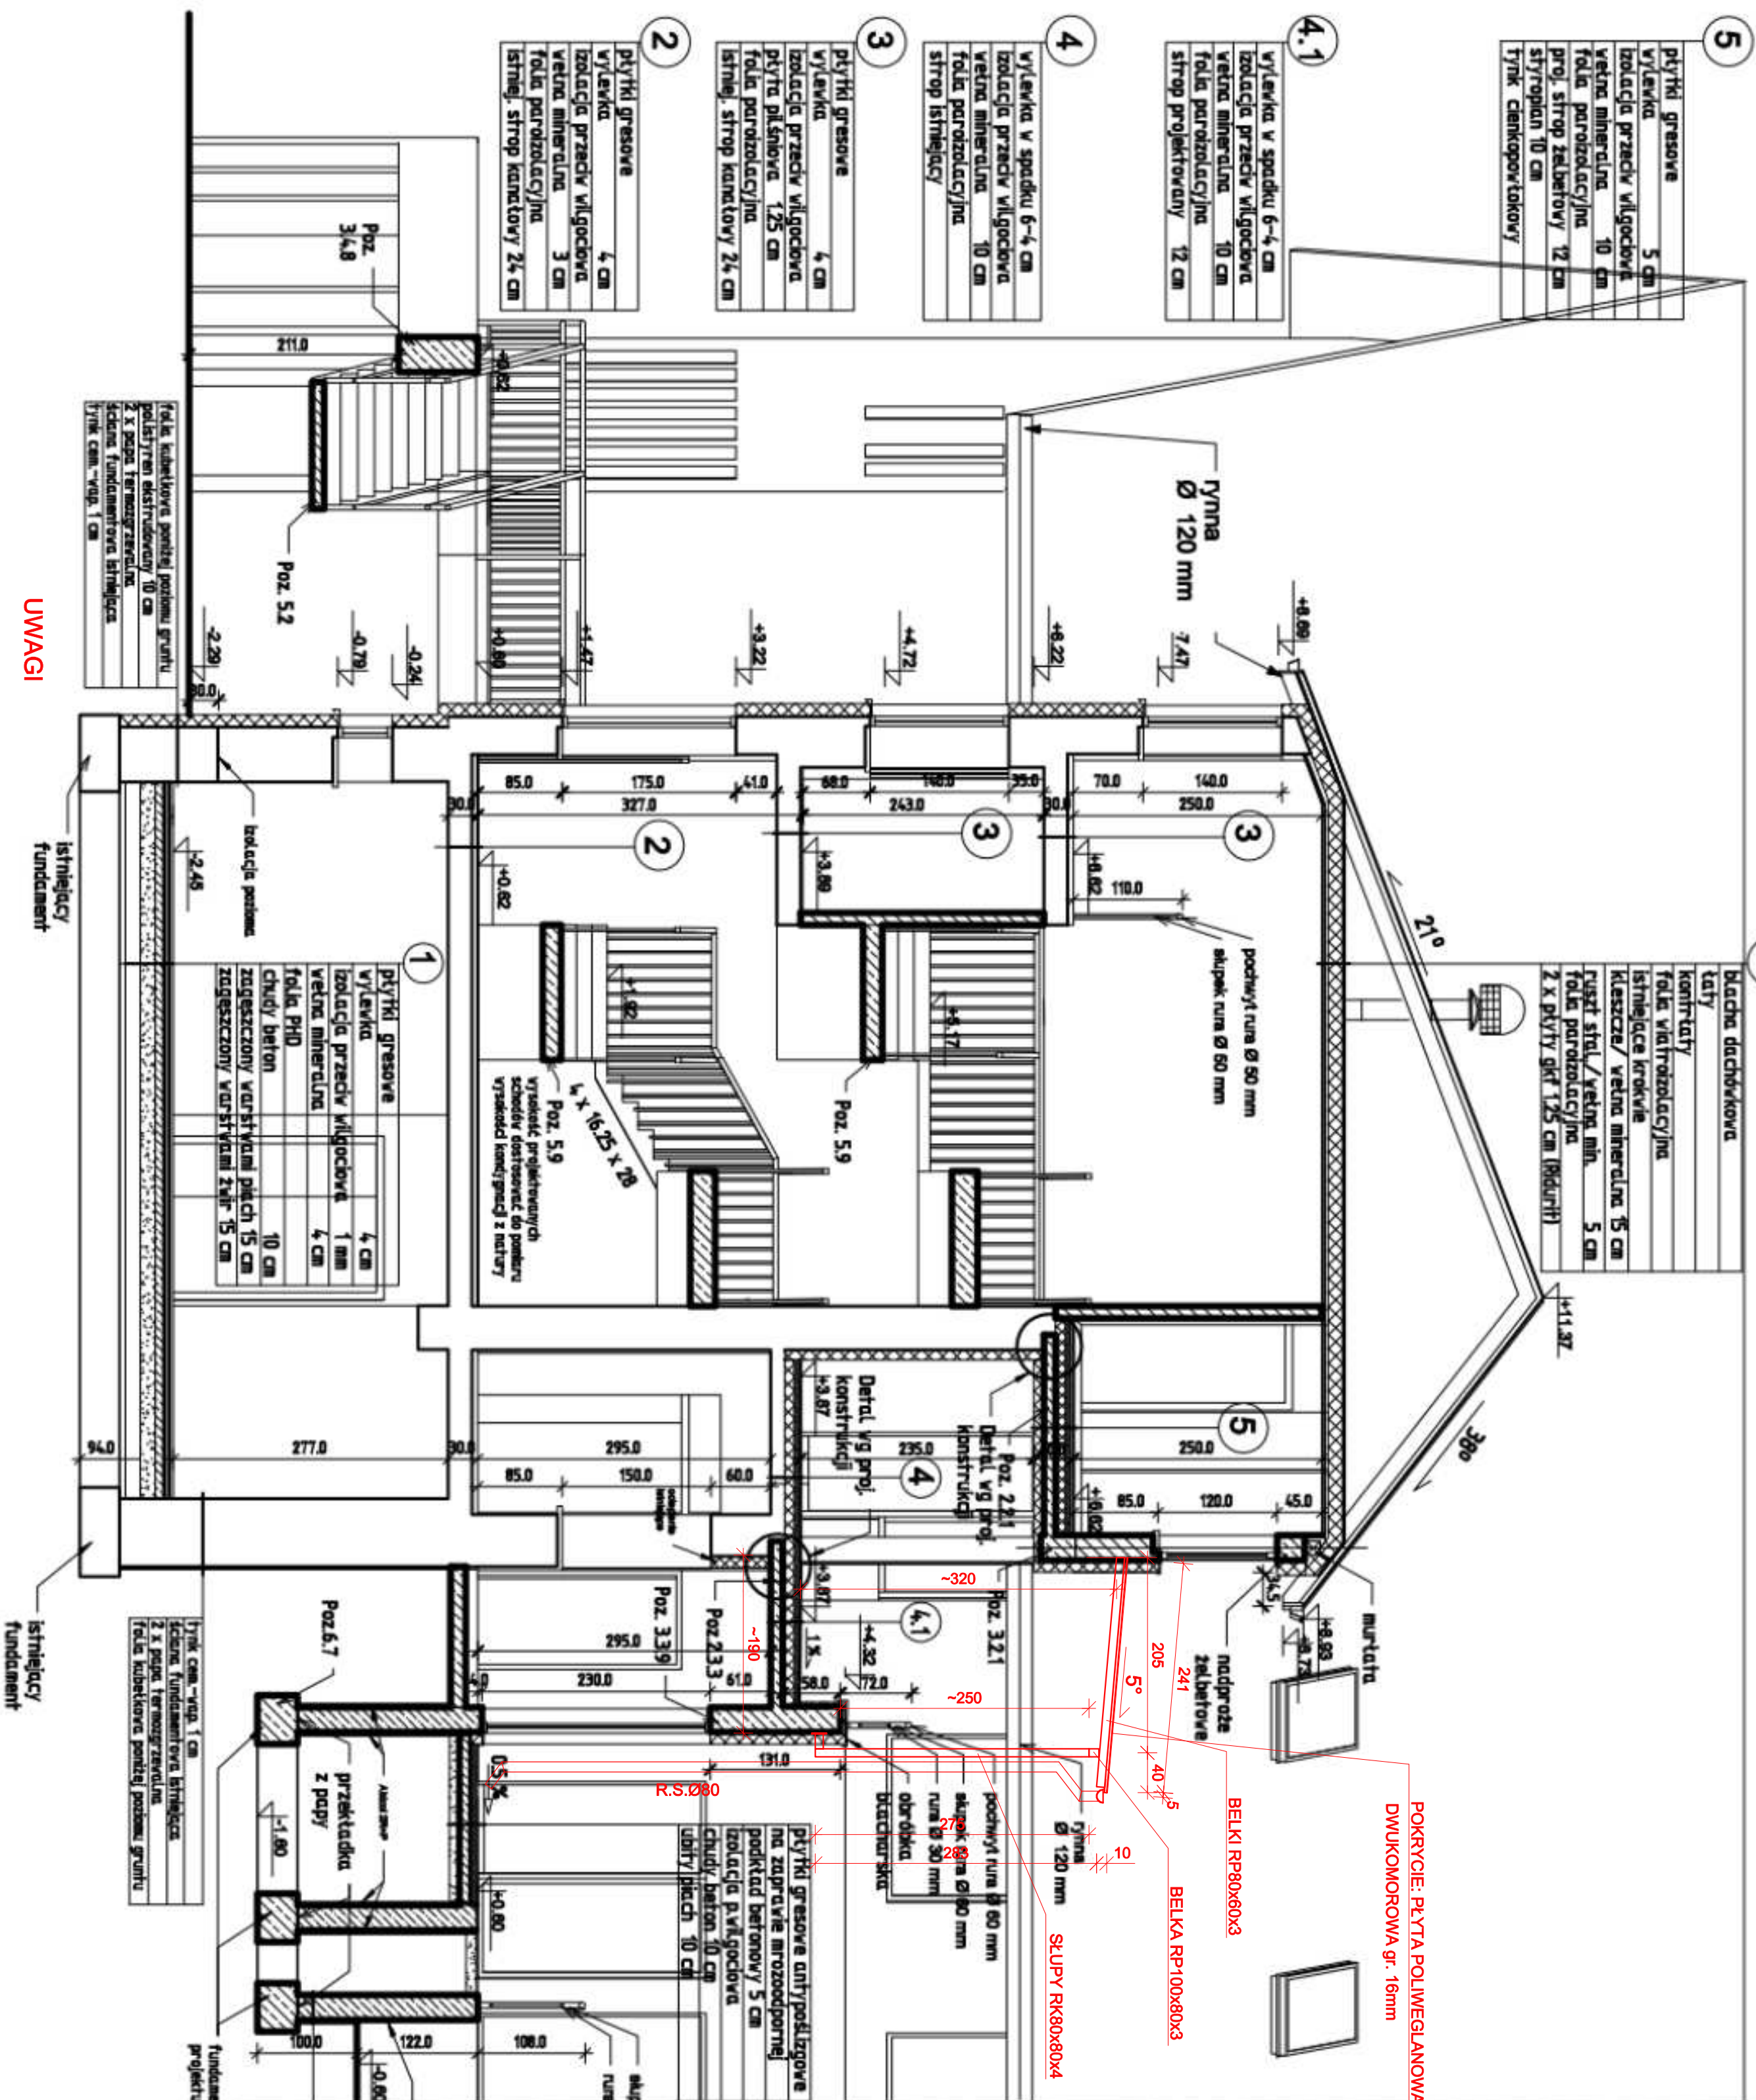

UWAGI

1. Wszystkie wymiary w naturze powinny być sprawdzone przez Wykonawcę przed rozpoczęciem robót budowlanych
2. Rysunek należy rozpatrywać łącznie z pozostałymi rysunkami architektury, konstrukcji oraz opisem do projektu,
3. W przypadku zaistnienia stanu odbiegającego od projektowanego, należy skontaktować się z Projektantem,
4. Wymiary podano w [cm], rzędnę w [m],

LEGENDA

ŚCIANY ISTNIEJĄCE

PROJEKTOWANE ŚCIANY ZEWNĘTRZNE
Max 25 cm + wełna mineralna 12 cm

PROJEKTOWANE ŚCIANY ZEWNĘTRZNE
Cegła dziurawka 12 cm

PROJEKTOWANE ŚCIANY DZIAŁOWE
Płyty GKF na ruszcie z profili
stalowych zimnolitych

PROJEKTOWANE WYBURZENIA

PROJEKTOWANE ZAKURZANIA

ZADASZENIE NR 3 PRZEKRÓJ 3-3

Inwestor: Świętokrzyskie Centrum Doskonalenia Nauzycieli, w Kielcach		Adres obiektu: ul. Marszałka J. Piłsudskiego 42, 25-431 Kielce		AMN Projekt - Andrzej Nowakowski 25-640 Kielce, ul. Kredowa 6/10	
Złotodaje: Budowa zadaszenia nad tarasami w budynku Centrum Edukacyjnego w Włocławku		Projektant: mgr inż. arch. Andrzej Pydyba 19442 Projektant: mgr inż. Andrzej Nowakowski SWA000020/PW/C/K/13		Branża/zwz: ARCHITEKTURA / PROJEKT BUDOWLANY	
Adres obiektu: ul. Włocław Miłanowska 18a, 26-000 Nowa Słupia, dz. nr ewid. 37		Opracownik: inż. Michał Bańki		Rozprawa Nr: A-06	
Data: 07/2022		Tytuł projektu: ZADASZENIE NR 3 PRZEBUDÓŁ 3-3		Faza: -	
Status: 1.50					